


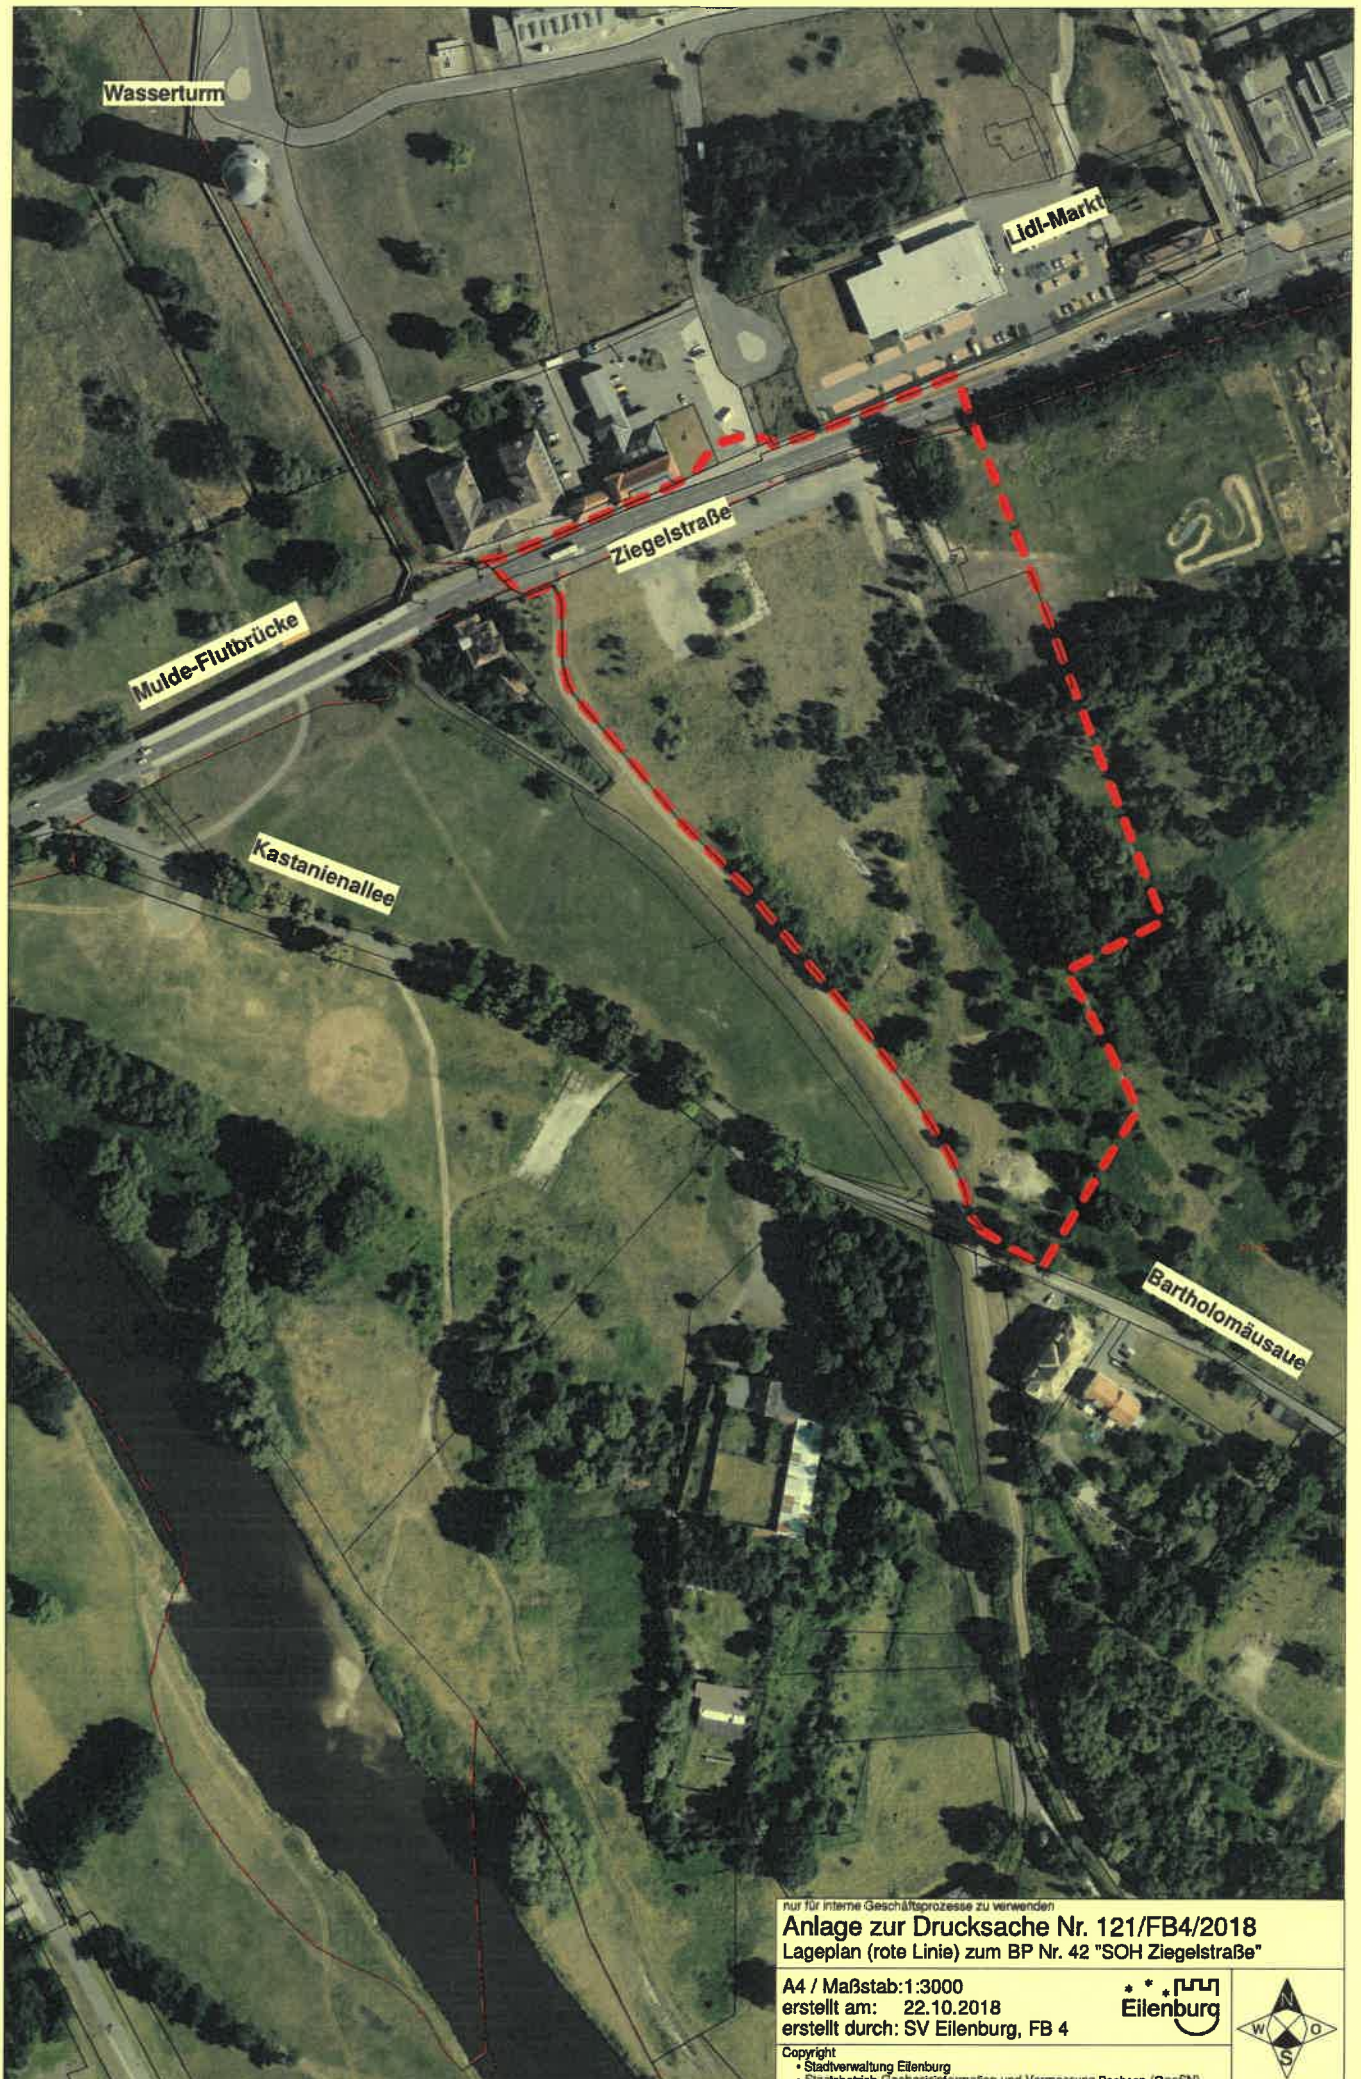

nur für interne Geschäftsprozesse zu verwenden

Anlage zur Drucksache Nr. 121/FB4/2018
Lageplan (rote Linie) zum BP Nr. 42 "SOH Ziegelstraße"

A4 / Maßstab: 1:3000

erstellt am: 22.10.2018

erstellt durch: SV Eilenburg, FB 4

Copyright

• Stadtverwaltung Eilenburg
• Staatsbetrieb Geobasisinformation und Vermessung Sachsen (GeoSN)

Eilenburg

