


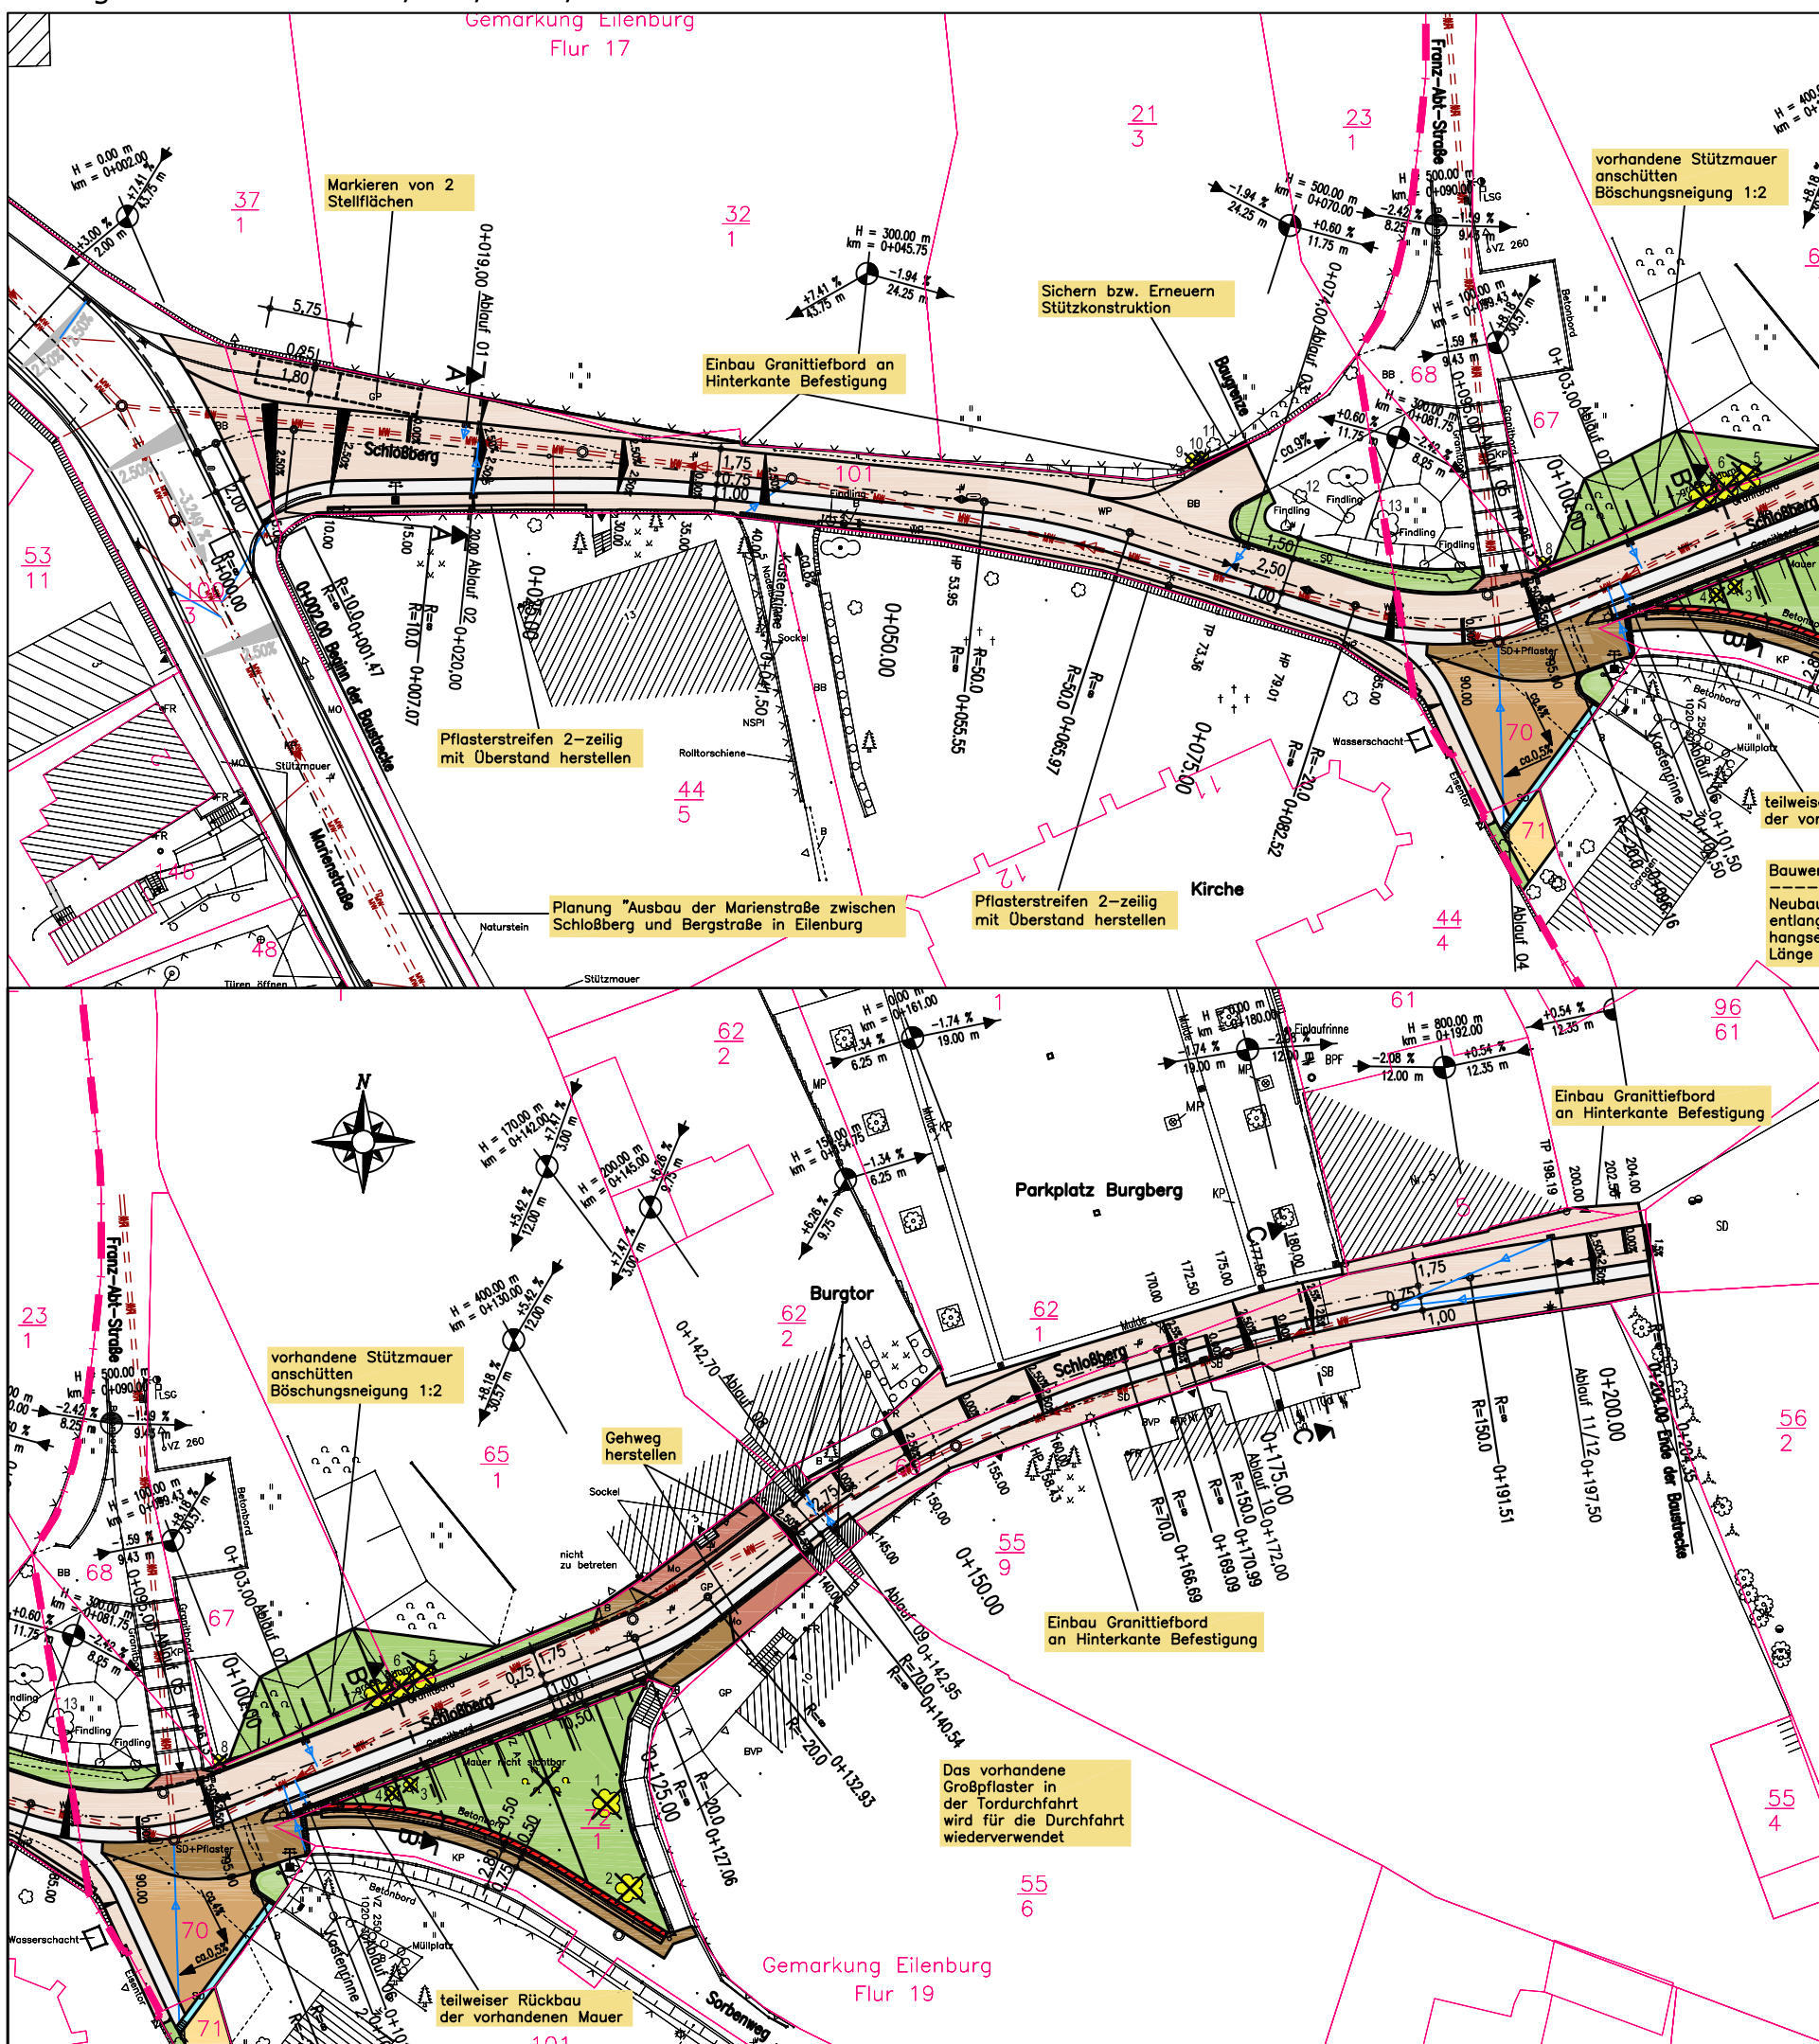

# Legende

- Mischverkehrsfläche (Großpflaster in Reihe)
- Mischverkehrsfläche (Asphaltbefestigung)
- Alternativ:** Mischverkehrsfläche / Gehweg (Betonplatte mit Natursteinvorsatz)
- Sorbenweg/ Zufahrten (Kleinpflaster analog Sorbenweg)
- Platz vor Kirchengzufahrt (Wiederverwendung Feldsteine)
- Gehweg (Betonplatte mit Natursteinvorsatz)
- Geländeanpassung bzw. Dammböschung (Begrünung)
- Geländeanpassung (ungebundene Befestigung)
- Pflastermulde
- Stützmauer
- Geländer
- Hochbord
- abgesenkter Bord
- Flurstücksgrenze/ Flurstücksnummer
- Baumeinschlag
- Neigungsbrechpunkt mit Angabe von Gefälle (-) und Steigung (+) in Prozent, Länge der Gefäll- (Steigungs-) Strecke und Halbmesser
- Querneigung
- Gradientenhoch-/ tiefpunkt
- Straßenablauf mit Anschlussleitung DN 150
- Kastenrinne mit Anschlussleitung DN 150
- vorh. Mischwasserkanal
- Eingang
- Einfahrt
- Baum mit Nr.

Entwurfsbearbeitung

**INGENIEURBÜRO MARTIN GmbH · Leipzig**

**Beratende Ingenieure für Bauwesen**  
Beratung · Planung · Bauleitung

Lauchstädter Straße 20  
04229 Leipzig

Telefon : 0341 / 4853-200  
Telefax : 0341 / 4853-214  
E-Mail : mail@martinmbh.com

Datum Zeichen

|            |         |               |
|------------|---------|---------------|
| bearbeitet | 02/2012 | <i>Tierol</i> |
| gezeichnet | 02/2012 | <i>Ullig</i>  |
| geprüft    | 02/2012 | <i>Tierol</i> |



Fachbereich Bau

## ENTWURFSPLANUNG

Ausbau Schloßberg  
in Eilenburg

Lageplan

Maßstab 1 : 500  
Datum 02/2012

Blatt 1  
A3