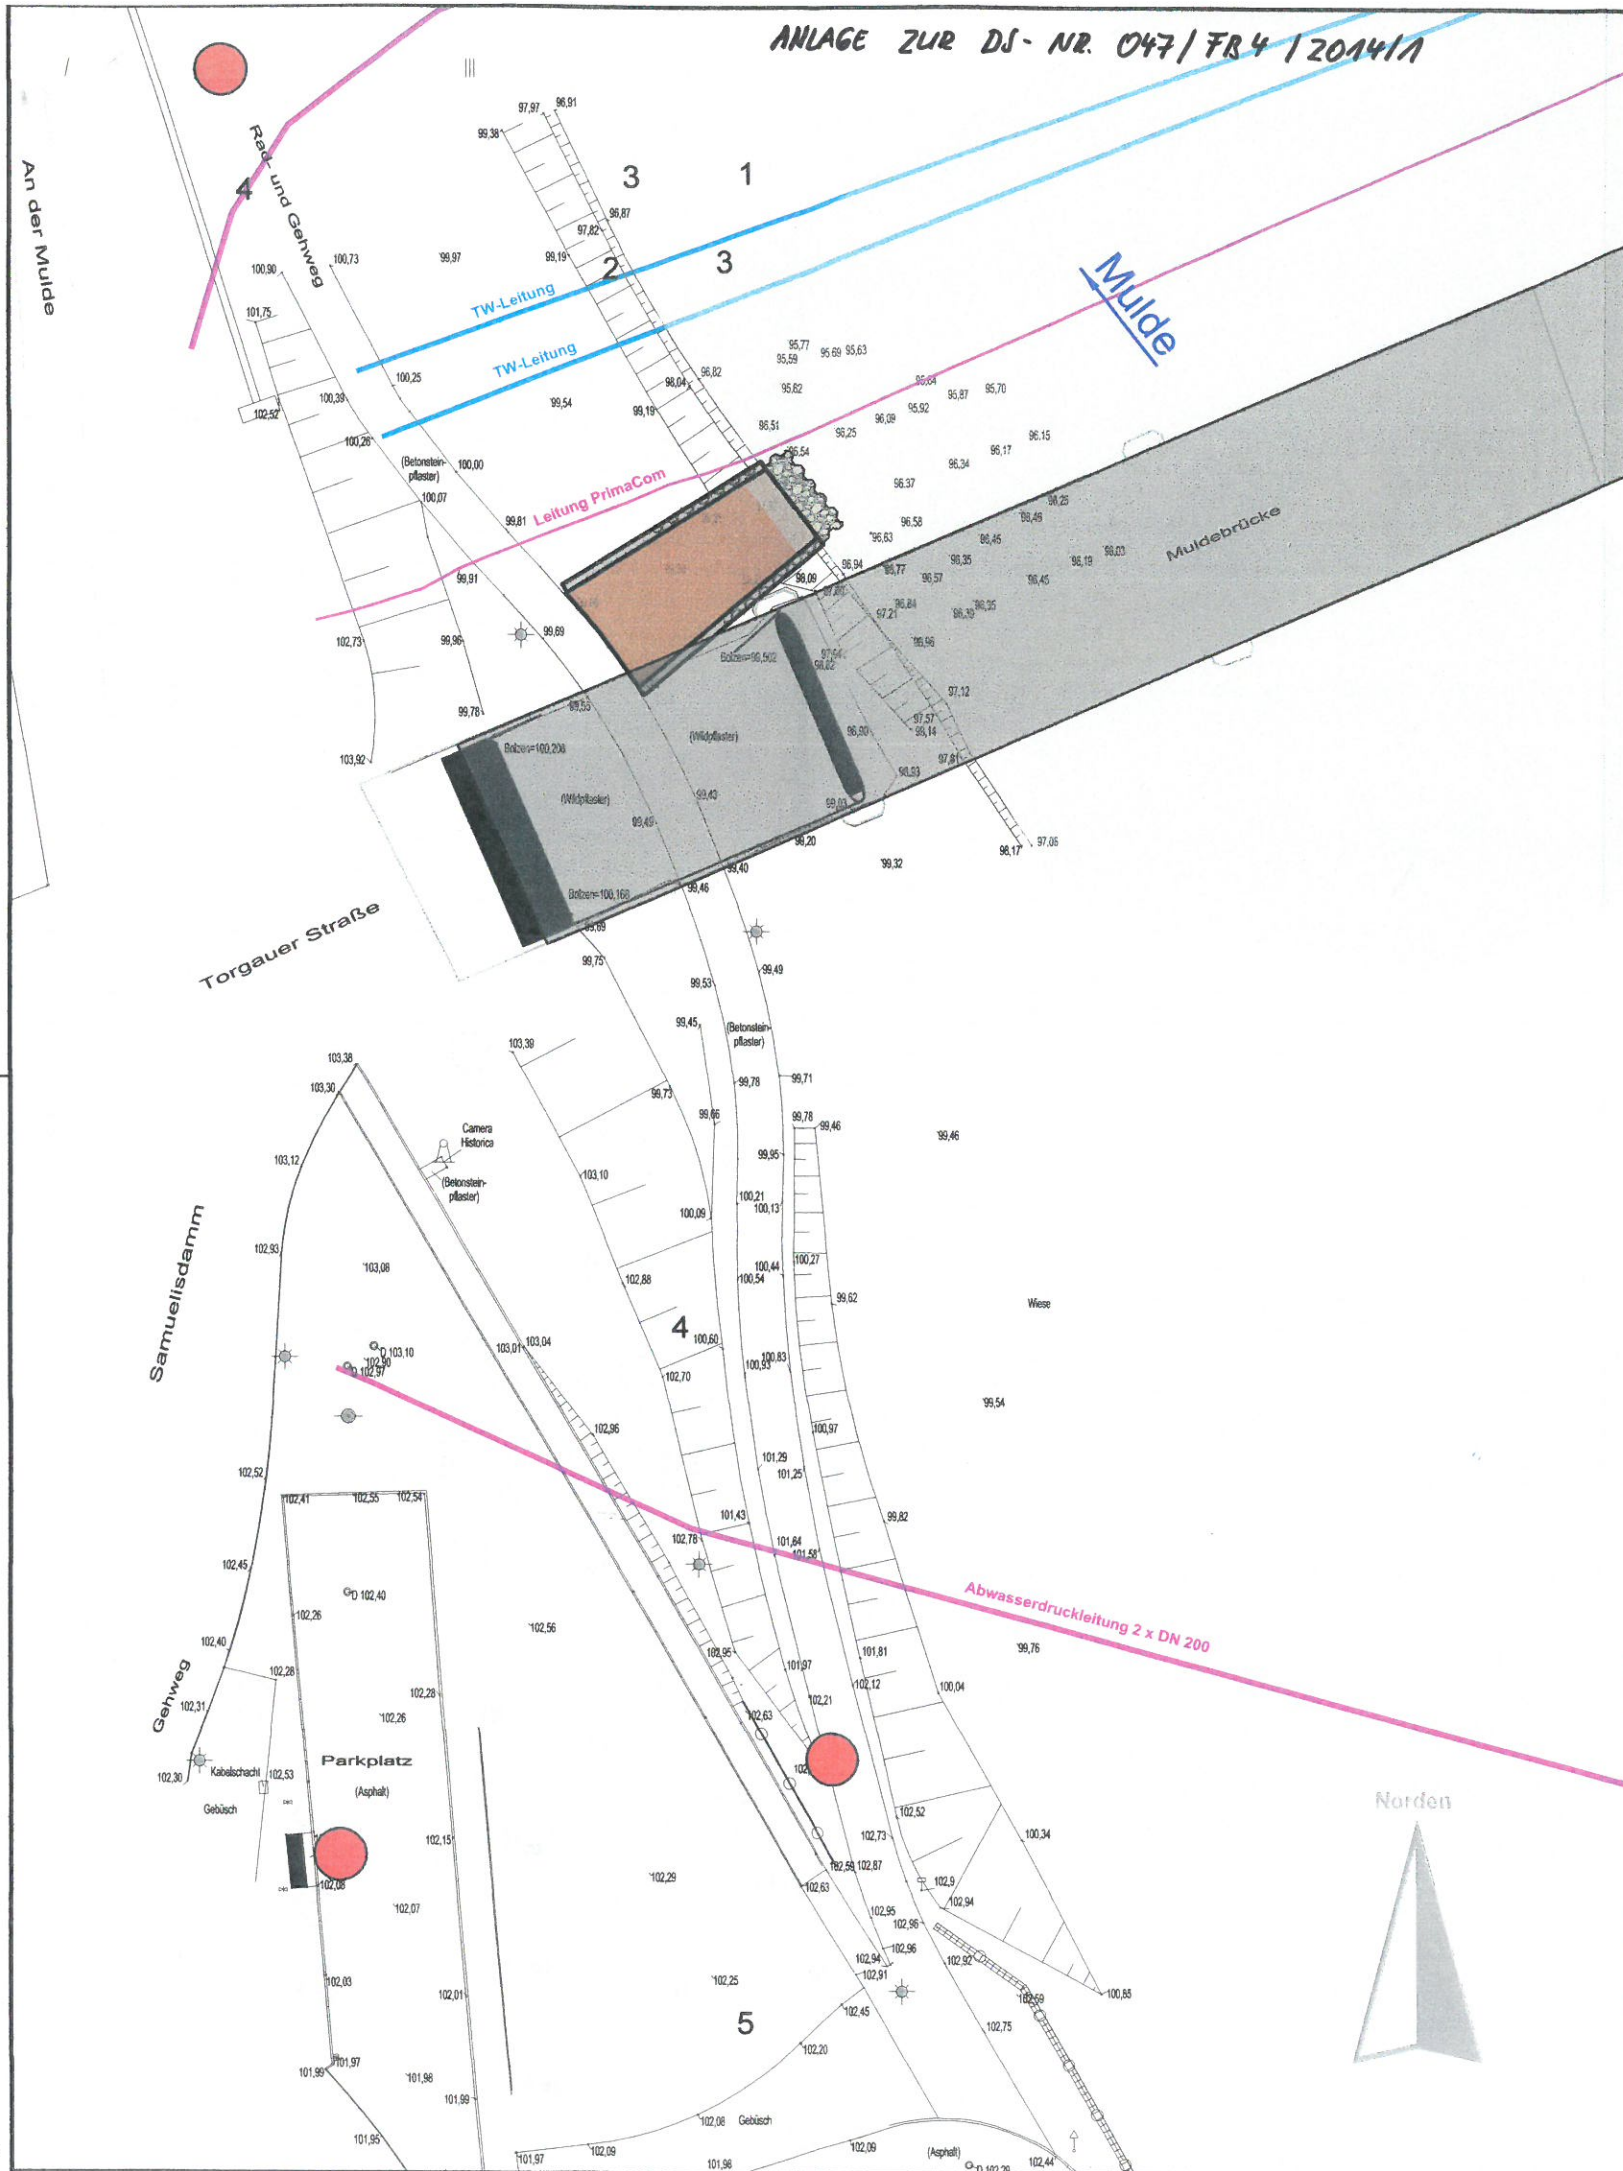




Hinweis zur Plangrundlage und zum Planinhalt:

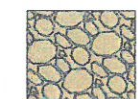
Die Planunterlage wurde auf Grundlage aktueller Vermessungsunterlagen des Vermessungsbüro VDW, Ingenieurgesellschaft für Vermessung, Dokumentation und Wertermittlung mbH, Maxim-Gorki-Platz 1, 04838 Eilenburg, Bearbeitungsstand 10.05.2014 erstellt.

Lagebezugssystem: RD 83
Höhenbezugssystem: m ü. NHN

Bei den Höhenangaben handelt es sich um Bestandshöhen.

Der Leitungsbestand der Versorgungsunternehmen wurde anhand der jeweiligen Bestandspläne in die Unterlage eingearbeitet.

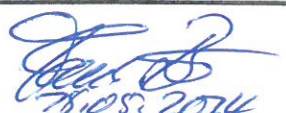
Erläuterungen zur Darstellung

-  Wasserbausteine in Unterwasserbeton
-  Rampe Ort beton
-  Flügelmauern
-  Muldebrücke
-  Schilderstandorte

Nr.	Änderungen	geändert	Name	geprüft	Name

Auftraggeber:	 Große Kreisstadt Eilenburg FB Bau und Stadtentwicklung
---------------	--

	ingenieurbüro böhme GbR Alter Gutshof 3 · 04828 Leulitz, Gem. Bennewitz Telefon (03425) 852788, FAX (03425) 852791
---	--

Planbezeichnung: Bootsanleger Mulde - Genehmigungsplanung - Beilage 3 Lageplan	Lagebezug: RD 83	Projekt-Nr.: 13/08
	Höhenbezug: NHN	Ausfertigung:
	Maßstab: 1: 500	Plan Nr.: GP 13/08-02
	Datei:	Plangröße: A 3
Bauherr:	Verfasser: 	
Ort/Tag/Unterschrift:	Leulitz, den. 10.05.2014	