



Vermessungsverwaltung des Freistaates Sachsen

Landkreis Nordsachsen

Auszug aus der Liegenschaftskarte

Kreis: Nordsachsen
Gemeinde: Eilenburg

Gemarkung: Eilenburg
Flur: 25

Maßstab: 1:1000


Auszug vom: 19.04.2011

- Hinweise: 1. Benutzung der Daten des Liegenschaftskatasters nach Maßgabe von § 13 Sächsisches Vermessungs- und Katastergesetz.
2. Der Auszug aus der Liegenschaftskarte ist zur Entnahme von Maßen, insbesondere von Grenzmaßen oder Grenzabständen, nicht geeignet.
3. Gebäude, die auf der Grundlage von Luftbilderzeugnissen erfasst wurden, sind besonders dargestellt.

Diese Bauvorlage ist geprüft

Geprüft am: 18.05.2011

Geprüft von: B 42/11

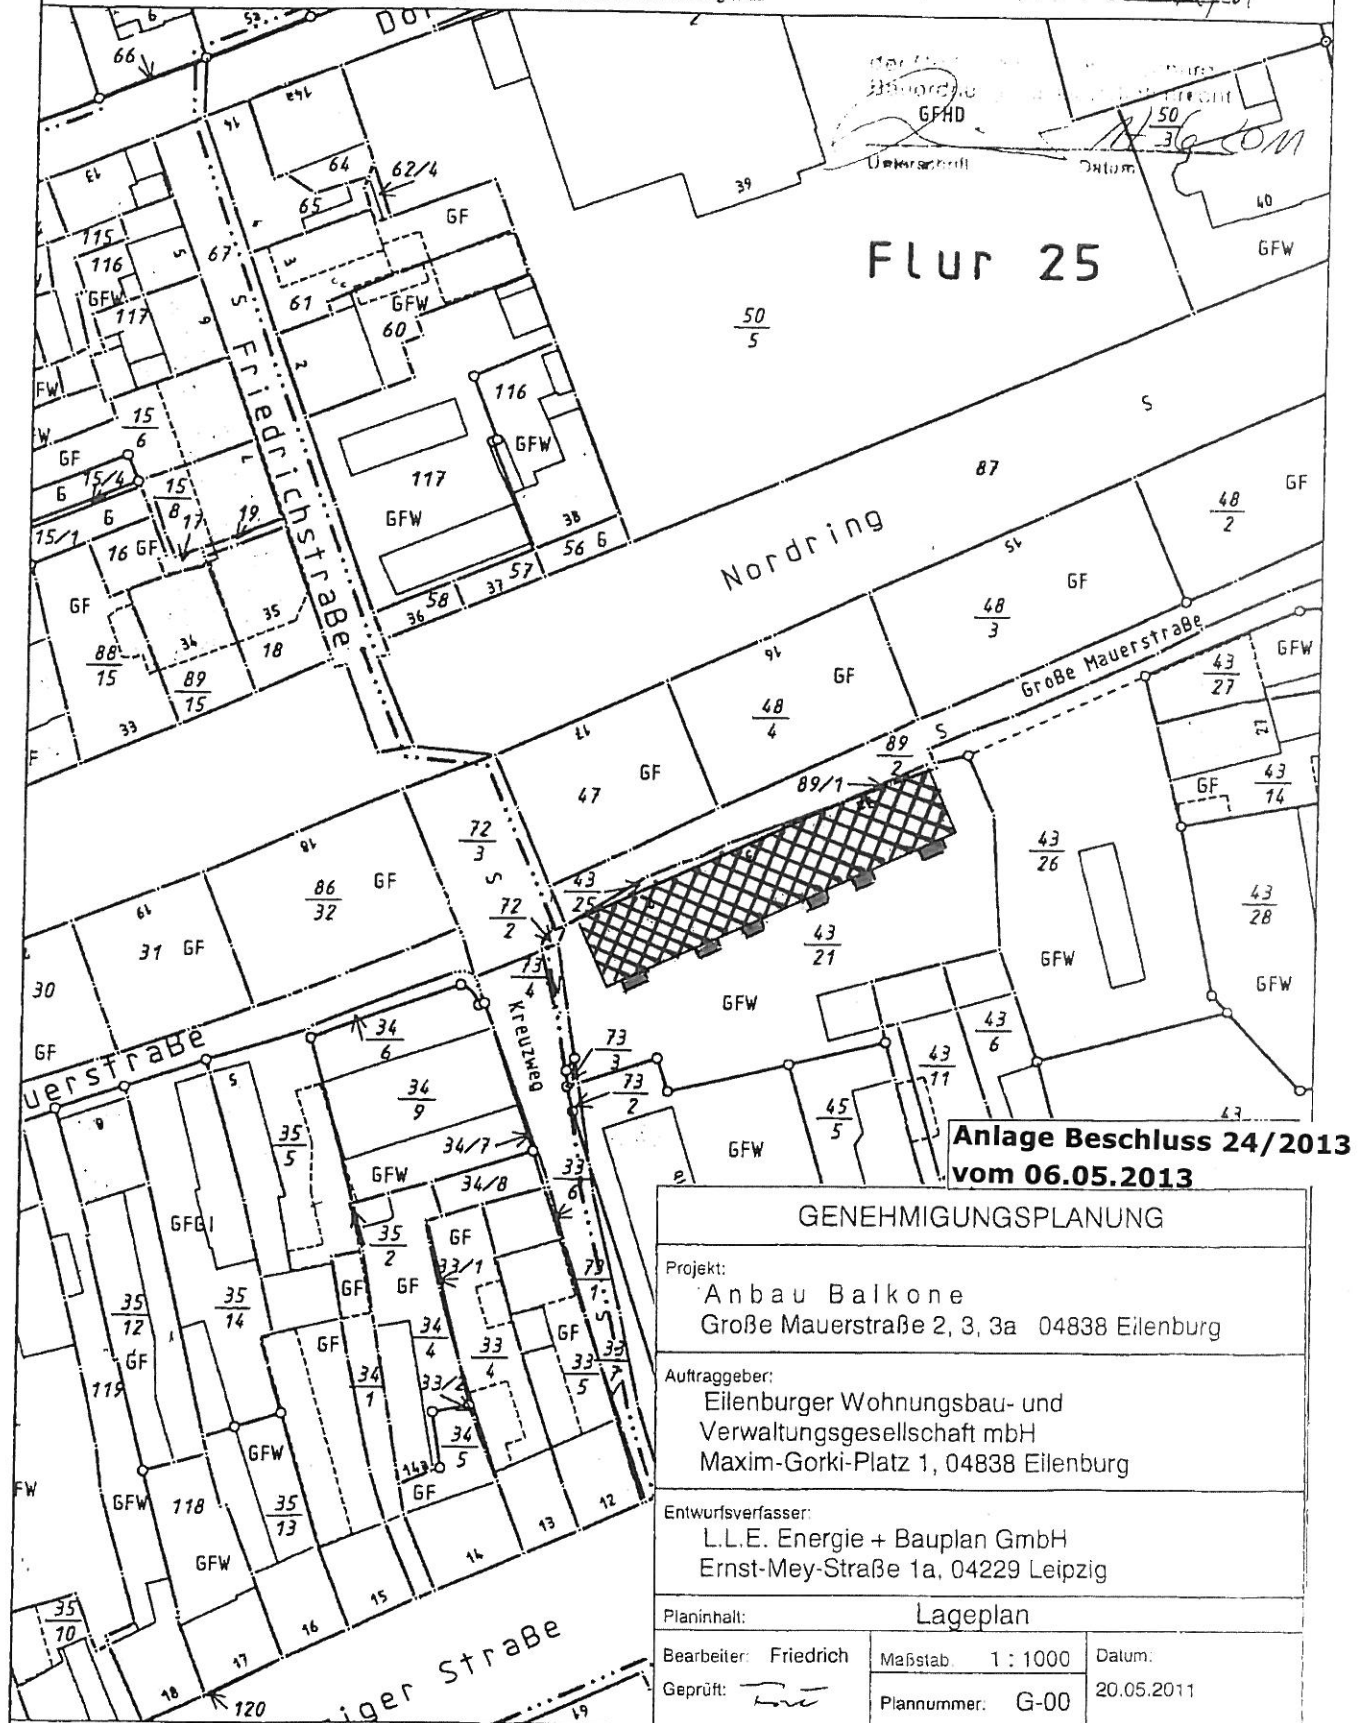

Anlage Beschluss 24/2013
vom 06.05.2013

GENEHMIGUNGSPLANUNG

Projekt:

Anbau Balkone
Große Mauerstraße 2, 3, 3a 04838 Eilenburg

Auftraggeber:

Eilenburger Wohnungsbau- und
Verwaltungsgesellschaft mbH
Maxim-Gorki-Platz 1, 04838 Eilenburg

Entwurfsverfasser:

L.L.E. Energie + Bauplan GmbH
Ernst-Mey-Straße 1a, 04229 Leipzig

Planinhalt:

Lageplan

Bearbeiter: Friedrich

Maßstab: 1 : 1000

Datum:

Geprüft:

Plannummer: G-00

20.05.2011

Dieser Auszug ist elektronisch erstellt und daher nicht unterzeichnet.