

Beschluss

des Stadtrates der Großen Kreisstadt Eilenburg

35/2018 vom 07.05.2018

(öffentlich)

Stadtumbaugebiet Eilenburg Stadtteilzentrum Ost, Gebietserweiterung


Der Stadtrat beschließt die Erweiterung des Stadtumbaugebietes Eilenburg Stadtteilzentrum Ost gemäß Abgrenzungsplan vom 16.04.2018 zuzüglich der mit Änderungsantrag bestätigten Bereiche (Teilbereich Dobritzmark und Bereich ehemaliges Kurt-Bennewitz-Stadion).

Der Abgrenzungsplan ist entsprechend anzupassen.

Scheler
Oberbürgermeister

Abstimmungsergebnis

20	Ja
0	Nein
0	Enthaltung
0	Befangen

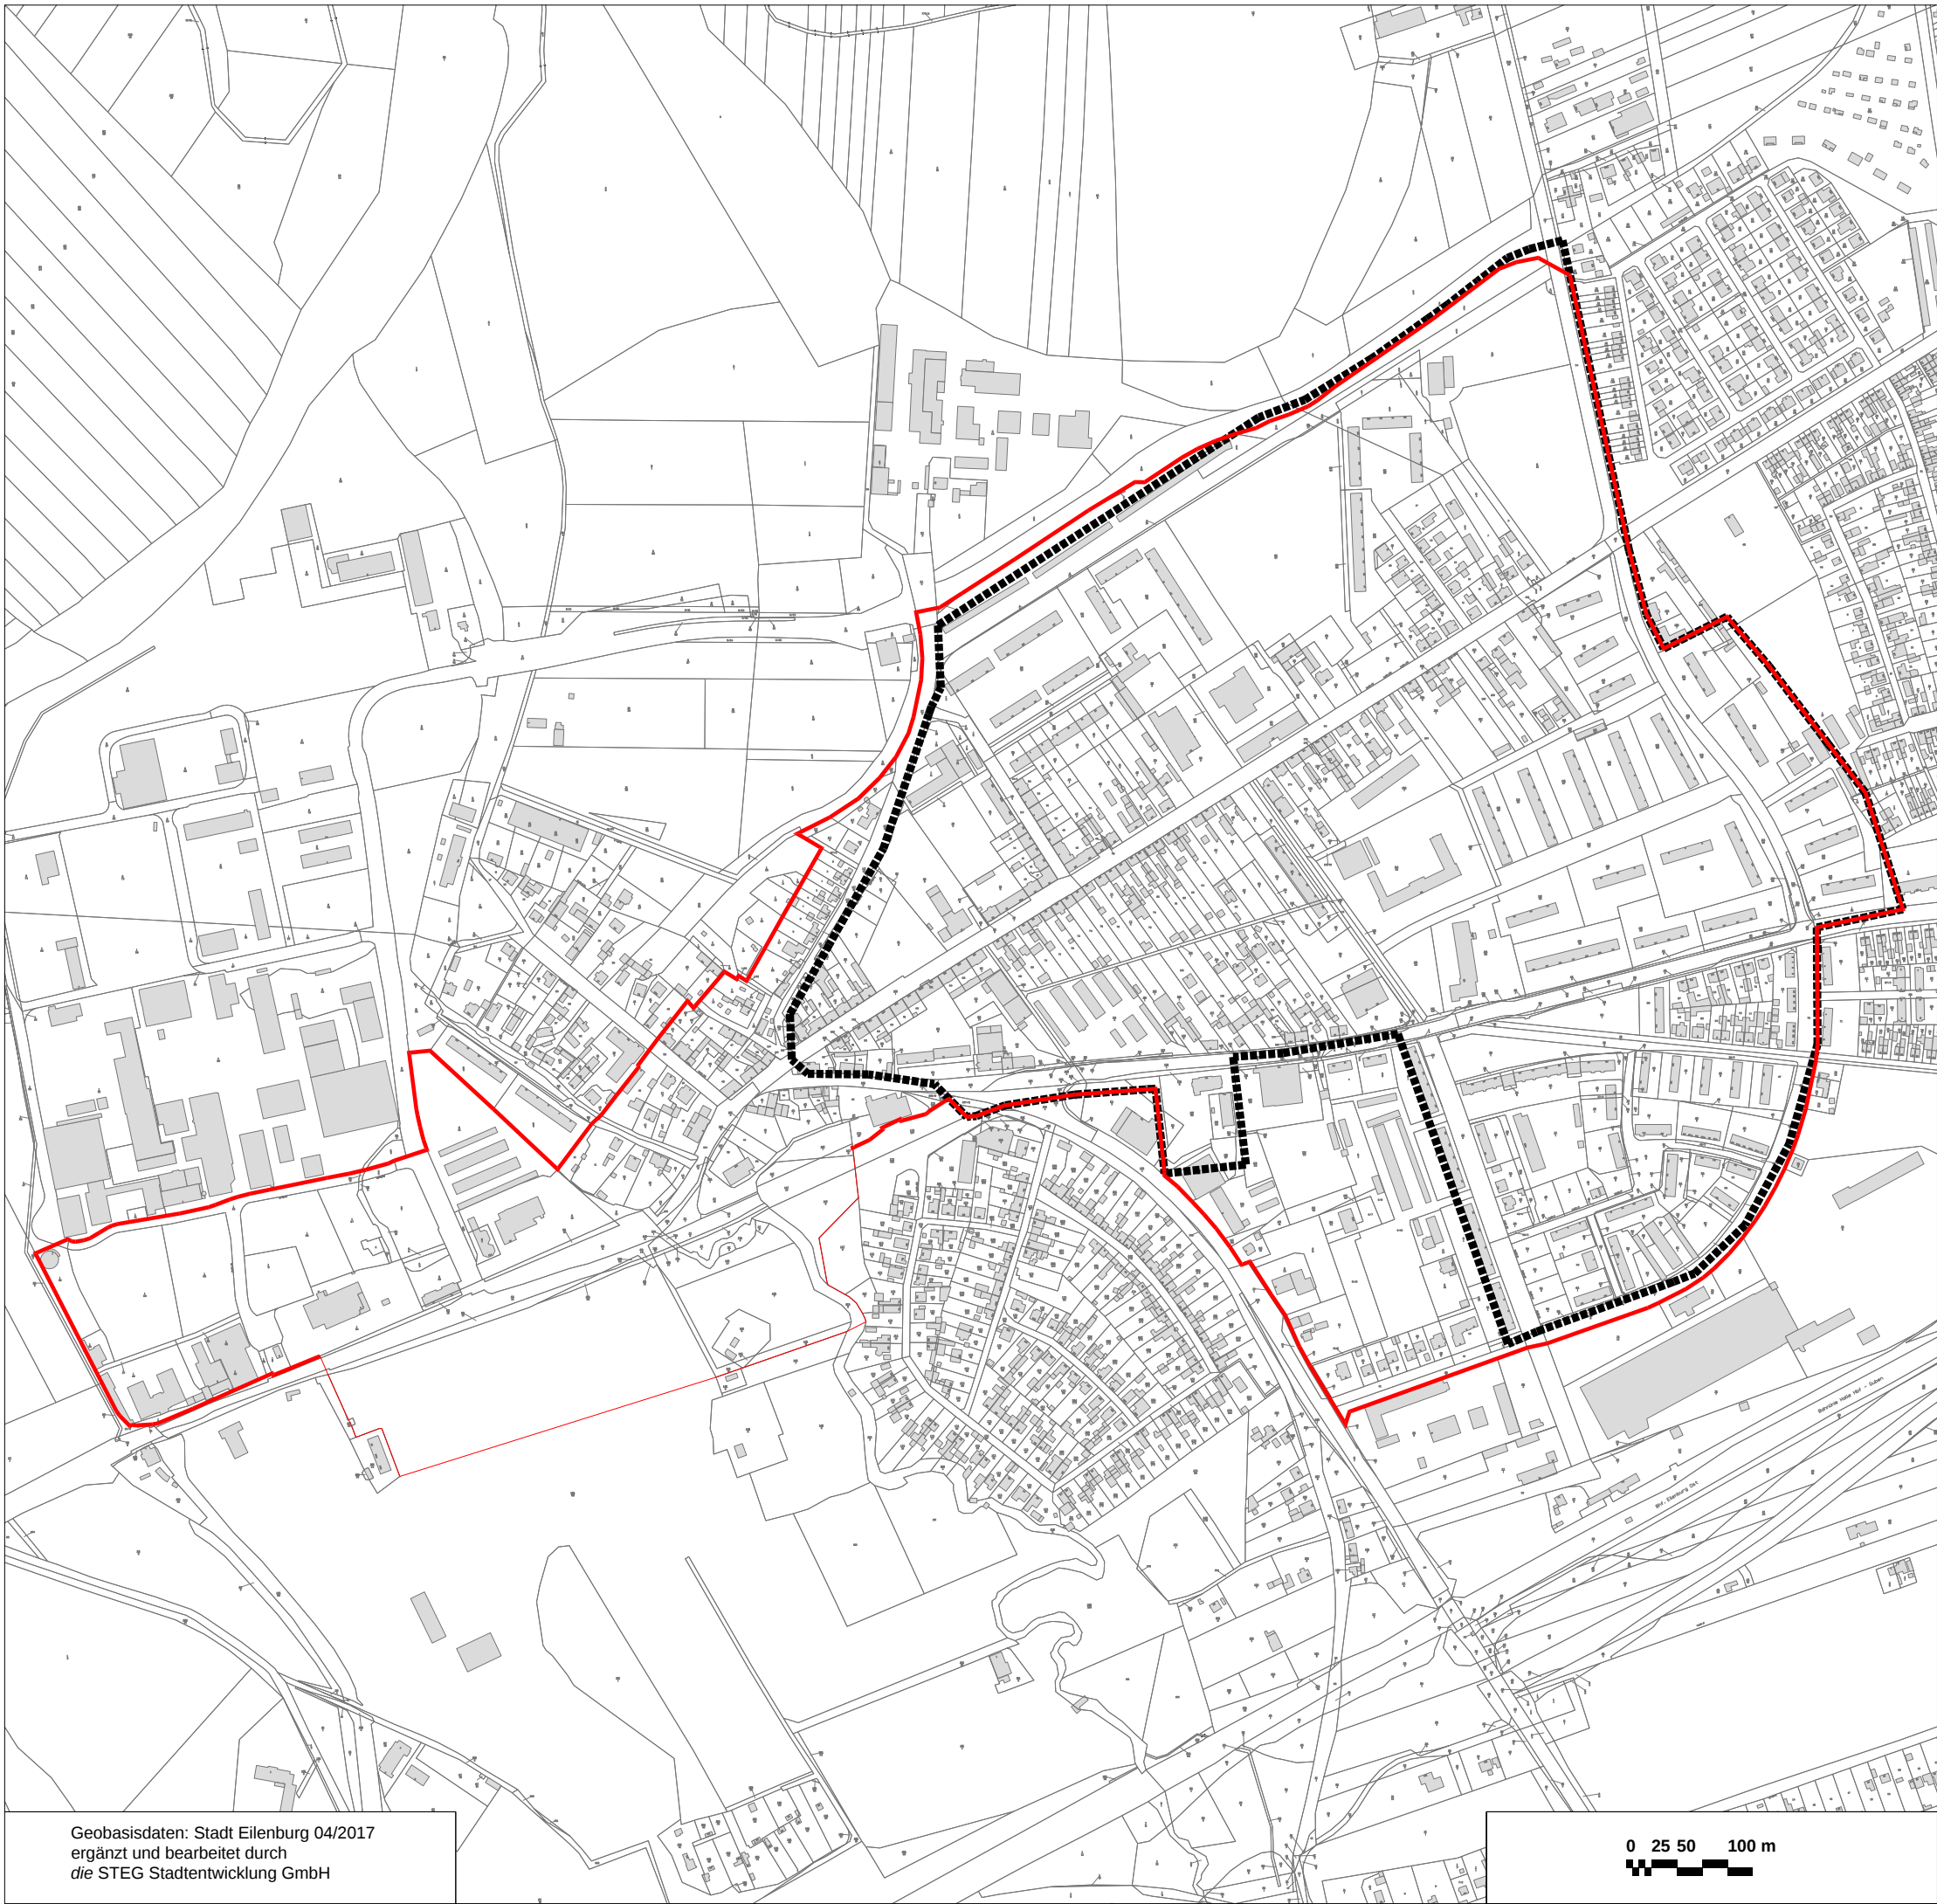


Abgrenzung

-  Stadtumbaugebiet Eilenburg
Stadtteilzentrum Ost
Fläche ca. 61,5 ha
-  Stadtumbaugebiet Stadtteilzentrum Ost neu
Fläche ca. 93,4 ha
einschließlich vorgesehener Erweiterung
Fläche ca. 31,9 ha

Stadt Eilenburg

Stadtumbaugebiet Eilenburg
Stadtteilzentrum Ost
Programm Stadtumbau

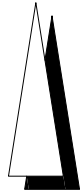

Geobasisdaten: Stadt Eilenburg 04/2017
ergänzt und bearbeitet durch
die STEG Stadtentwicklung GmbH



83790	16.04.2018 Steinacker/Wolf
1. Änd.	07.05.2018 Steinacker/Gillis
2. Änd.	