


Abgrenzung

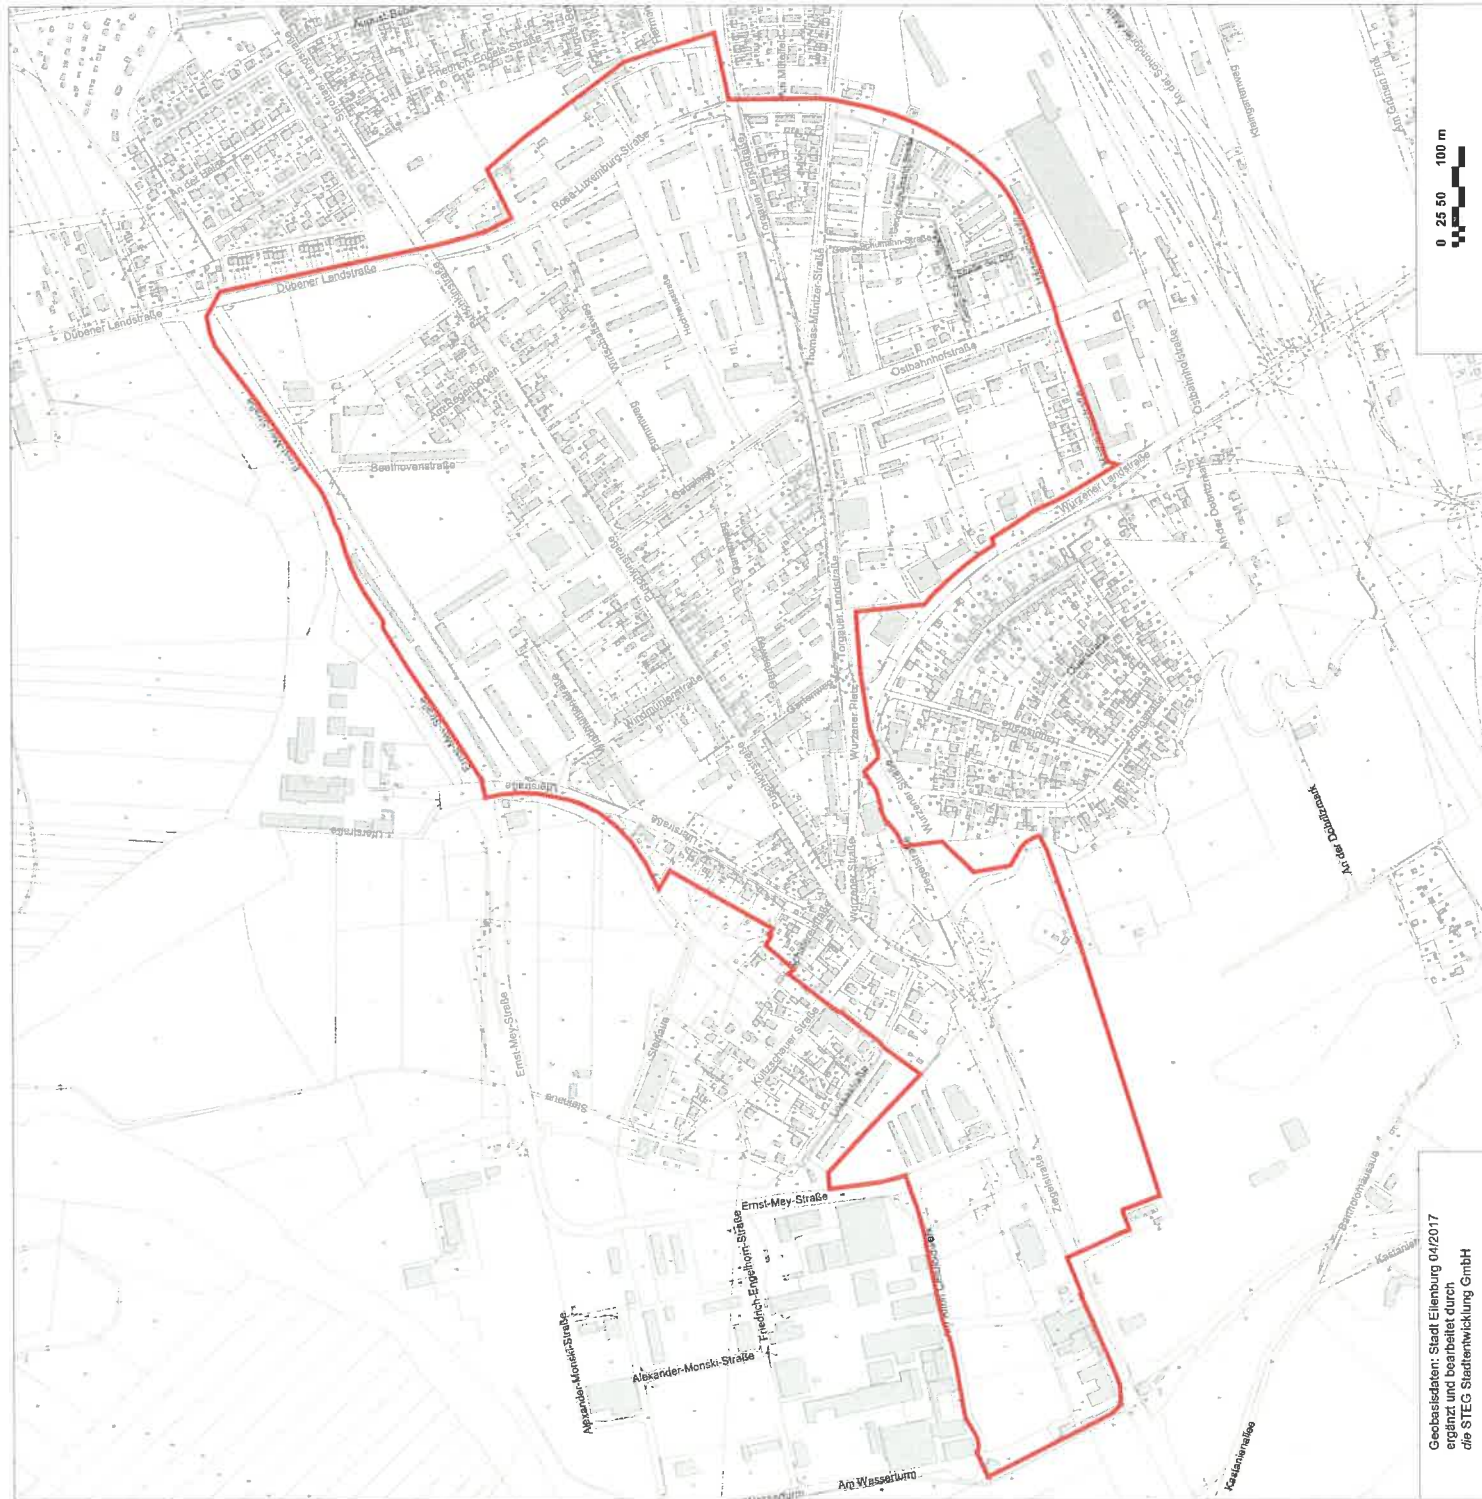

Stadtumbaugebiet Stadtteilzentrum Ost
Fläche ca. 93,4 ha

**Anlage 2 zur DS-Nr.
039/FB4/2019/LP-VII**



Stadt Eilenburg

Stadtumbaugebiet Eilenburg

Stadtteilzentrum Ost

Programm Stadumbau



63700	23.07.2018	Stetticker/Gills
1. Aufl.		
2. Aufl.		

die STEG
STADTENTWICKLUNG DRING. U. DR. DRESDEN
BORENBACHER STR. 47, 01177 DRESDEN
www.steg.de E-Mail: steg@steg.de

Gebasisdaten: Stadt Eilenburg 04/2017
ergänzt und bearbeitet durch
die STEG Stadtentwicklung GmbH