


Anlage 1 zur DS-Nr.
153/FB4/2011/1

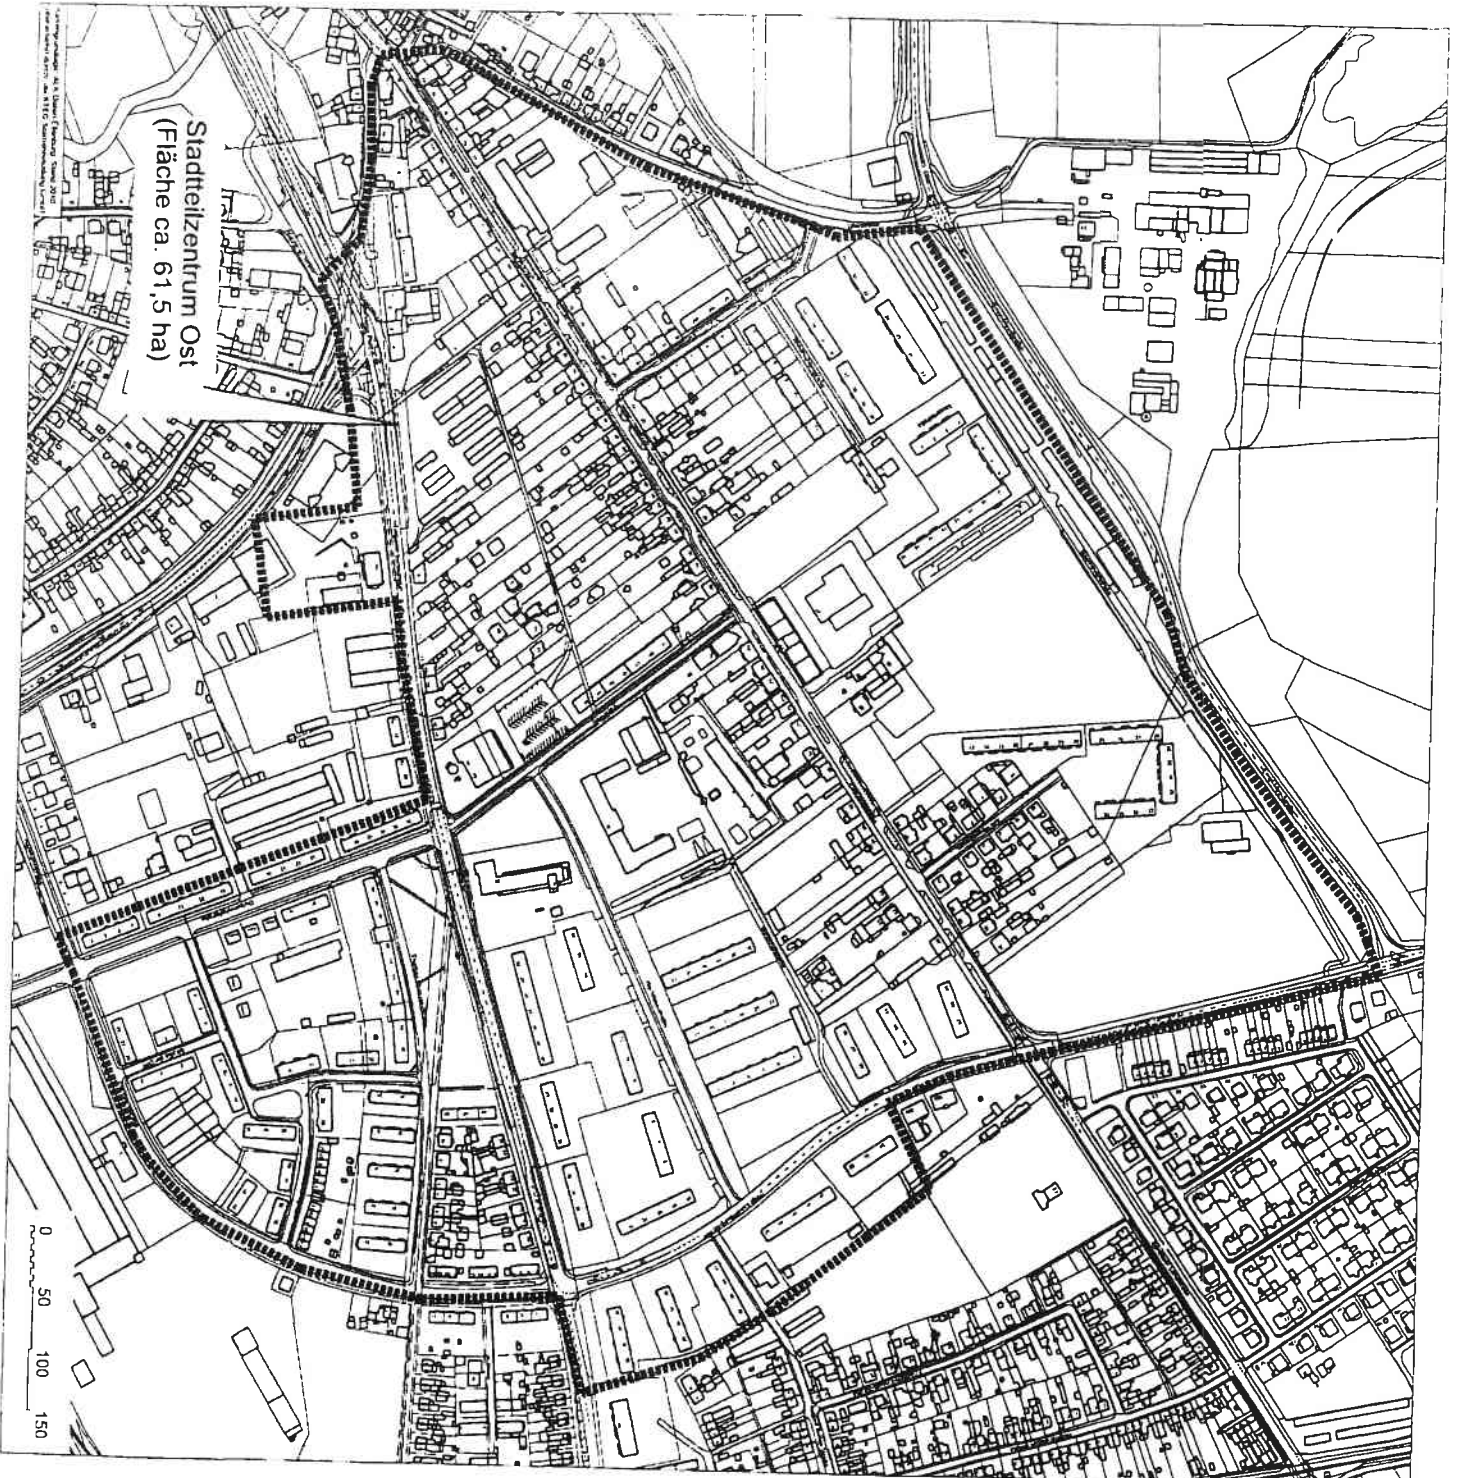

Abgrenzung
Stadtumbaugebiet Eilenburg
Stadtteilzentrum Ost
Fläche ca. 61,5 ha