


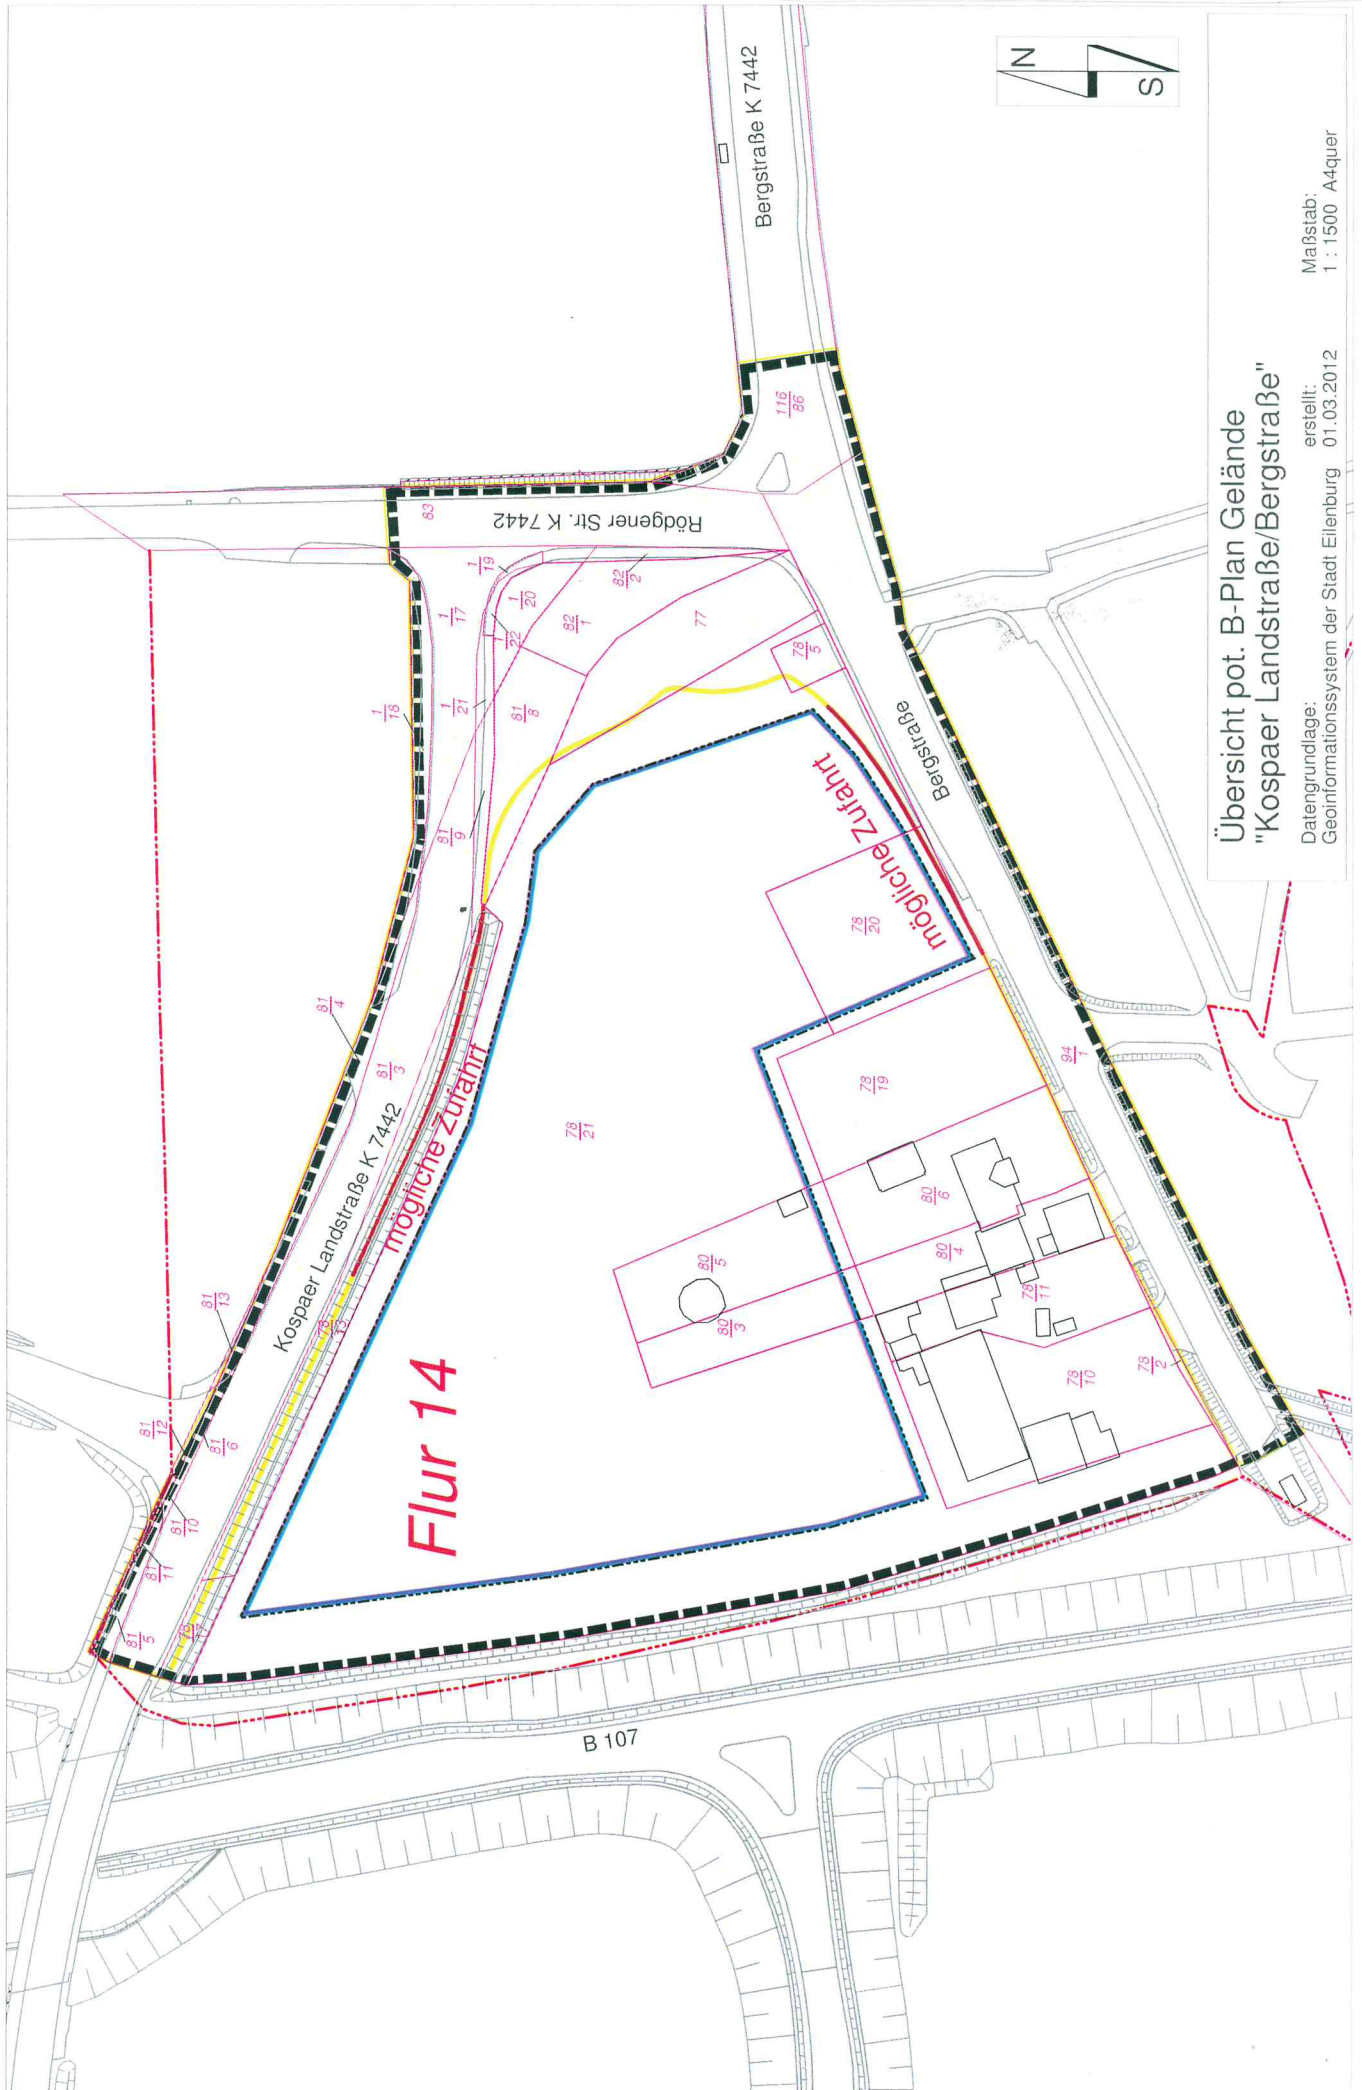

Übersicht pot. B-Plan Gelände
"Kospaer Landstraße/Bergstraße"

Datengrundlage:
Geoinformationssystem der Stadt Eilenburg

erstellt:

01.03.2012

Maßstab:

1 : 1500 A4quer