


Straßenquerschnitt A - A

Anlage 2, Blatt 2 zur DS-Nr.: 198/FB4/2012

Bau-km 0+120

Fahrbahn

6,50

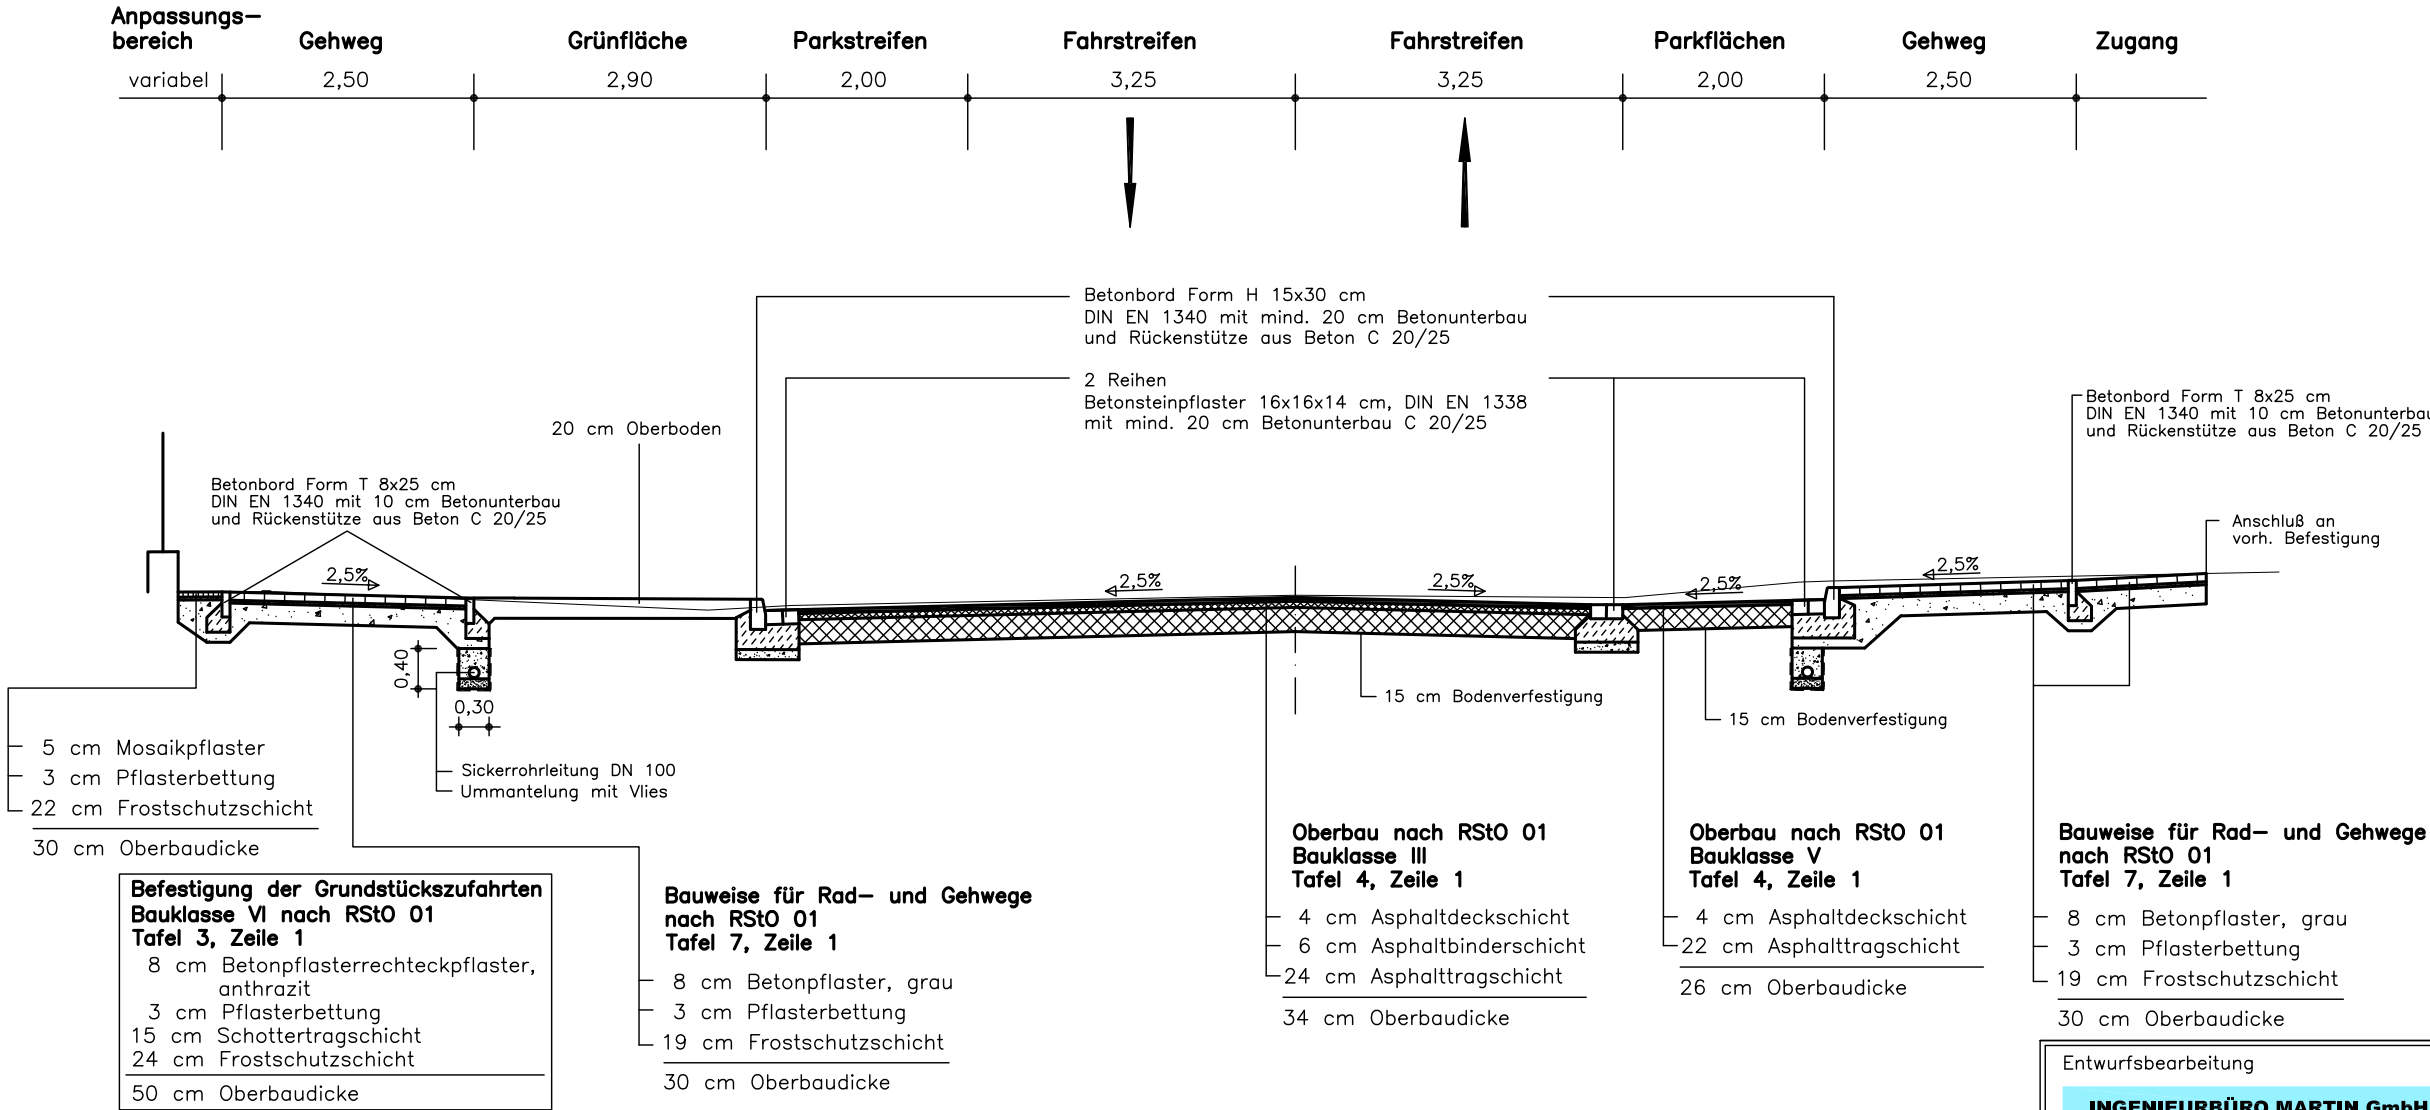

Entwurfsbearbeitung		Datum	Zeichen
INGENIEURBÜRO MARTIN GmbH • Leipzig		bearbeitet 05/2012	<i>Teles</i>
Beratende Ingenieure für Bauwesen		gezeichnet 05/2012	<i>Ulug</i>
Beratung • Planung • Bauleitung		geprüft 05/2012	<i>Siedelberg</i>
Lauchstädter Straße 20 04229 Leipzig Telefon : 0341 / 4853-200 Telefax : 0341 / 4853-214 E-Mail : mail@martinmbh.com			

	Fachbereich Bau
ENTWURFSPLANUNG	
Ausbau der Franz-Mehring-Straße in Eilenburg	
Straßenquerschnitt A-A	
Maßstab	1 : 75
Datum	05/2012
Blatt 2 A3	