



Vermessungsverwaltung des Freistaates Sachsen
Landkreis Nordsachsen
Auszug aus der Liegenschaftskarte


Kreis: Nordsachsen
Gemeinde: Eilenburg

Gemarkung: Eilenburg
Flur: 27

Maßstab: 1:500
Auszug vom: 27.11.2013

- Hinweise: 1. Benutzung der Daten der Liegenschaftskarte ist nach Maßgabe von § 13 Abs. 1 Satz 1 Nr. 1 des Vermessungsgesetzes zulässig.
2. Die Auszüge aus der Liegenschaftskarte für die Benutzung von Maßstäben, insbesondere von Grenzstrahlen oder Grenzabwärtchen, sind nicht geeignet.
3. Gebäude, die auf der Grundlage von Luftbildaufnahmen erstellt wurden, sind besser dargestellt.

Anlage zur DS Nr.
038/FB4/2013

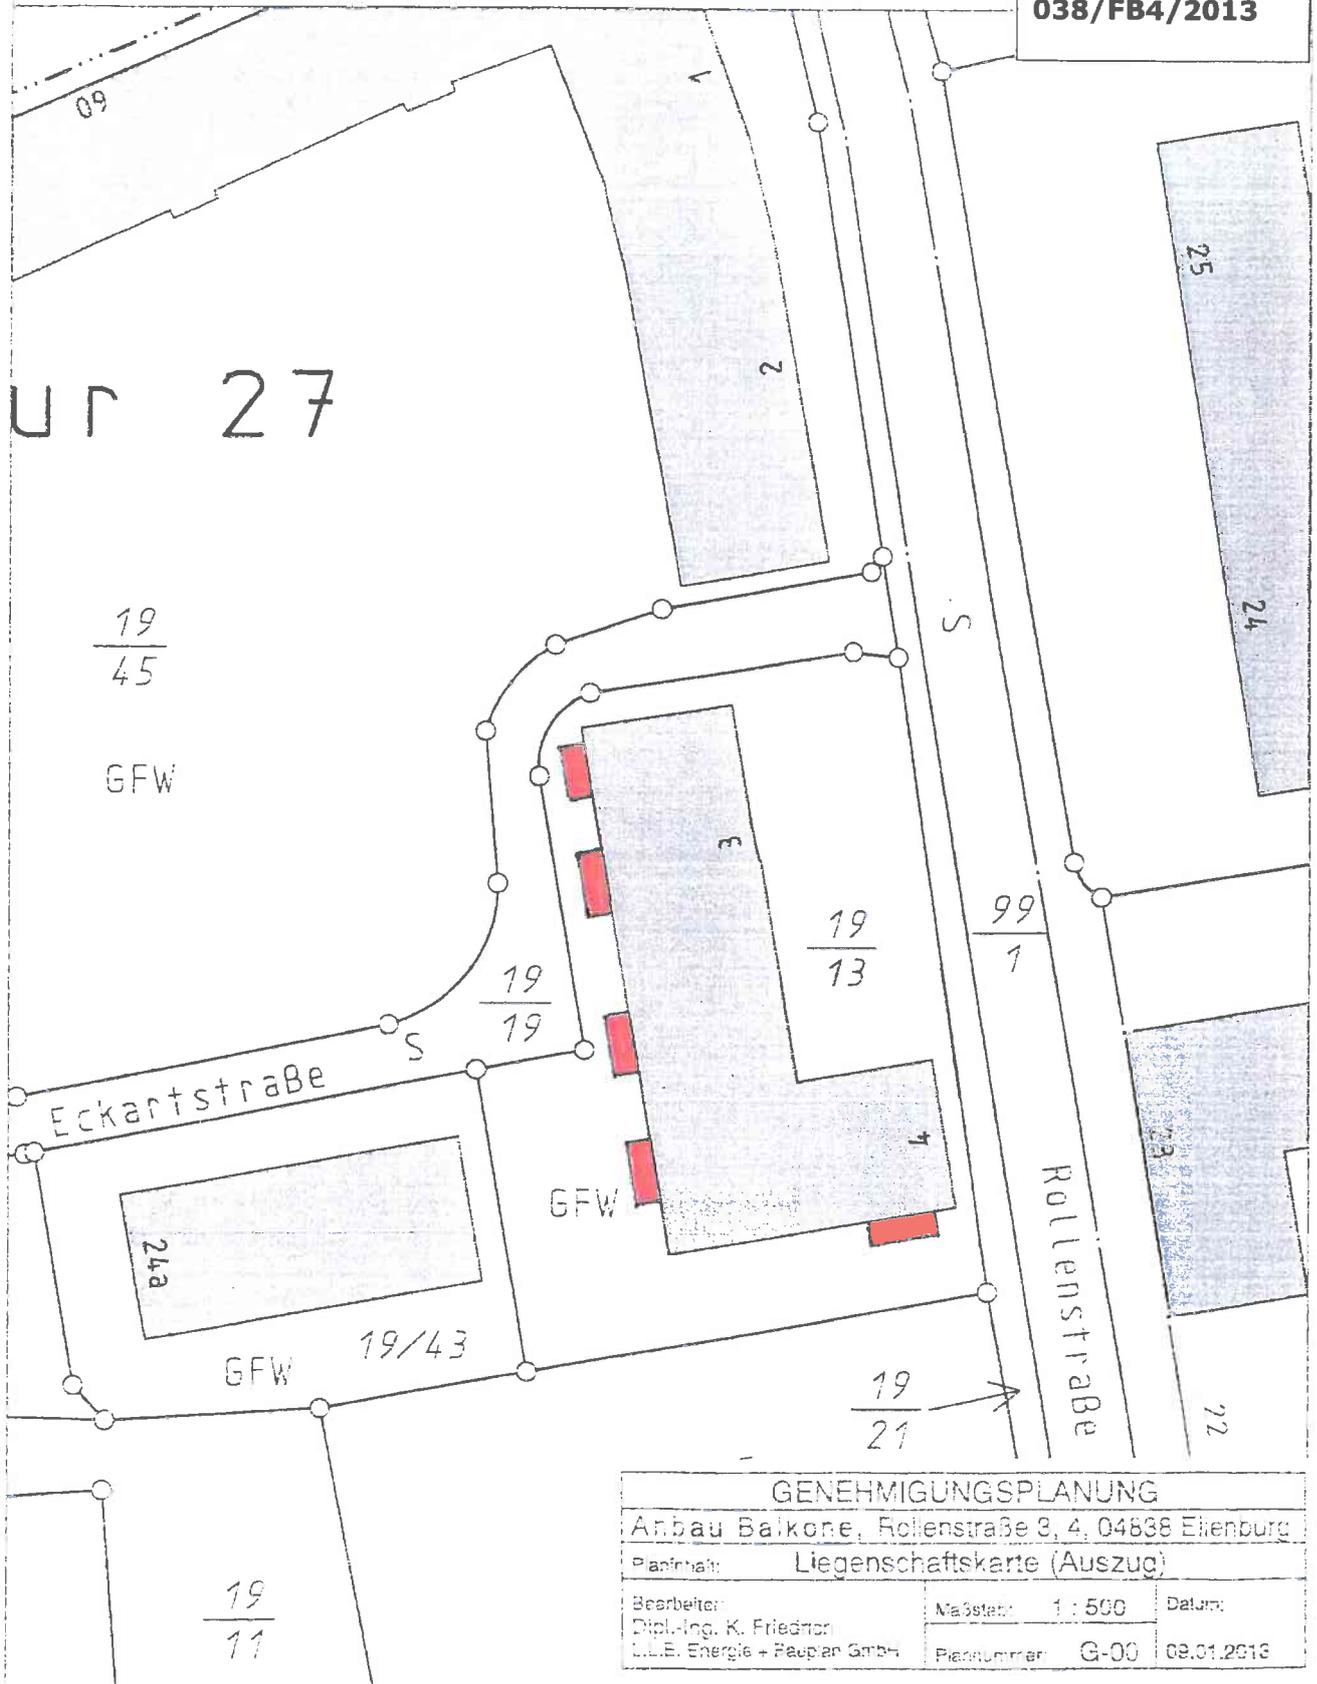

GENEHMIGUNGSPLANUNG		
Anbau Balkone, Rollenstraße 3, 4, 04838 Eilenburg		
Planinhalt: Liegenschaftskarte (Auszug)		
Bearbeiter: Dipl.-Ing. K. Friedrich L.L.E. Energie + Planung GmbH	Maßstab: 1 : 500 Plannummer: G-00	Datum: 08.01.2013

Dieser Auszug ist elektronisch erstellt und daher nicht unterzeichnet.