


Neubau Spielplatz in Kospa ENTWURF

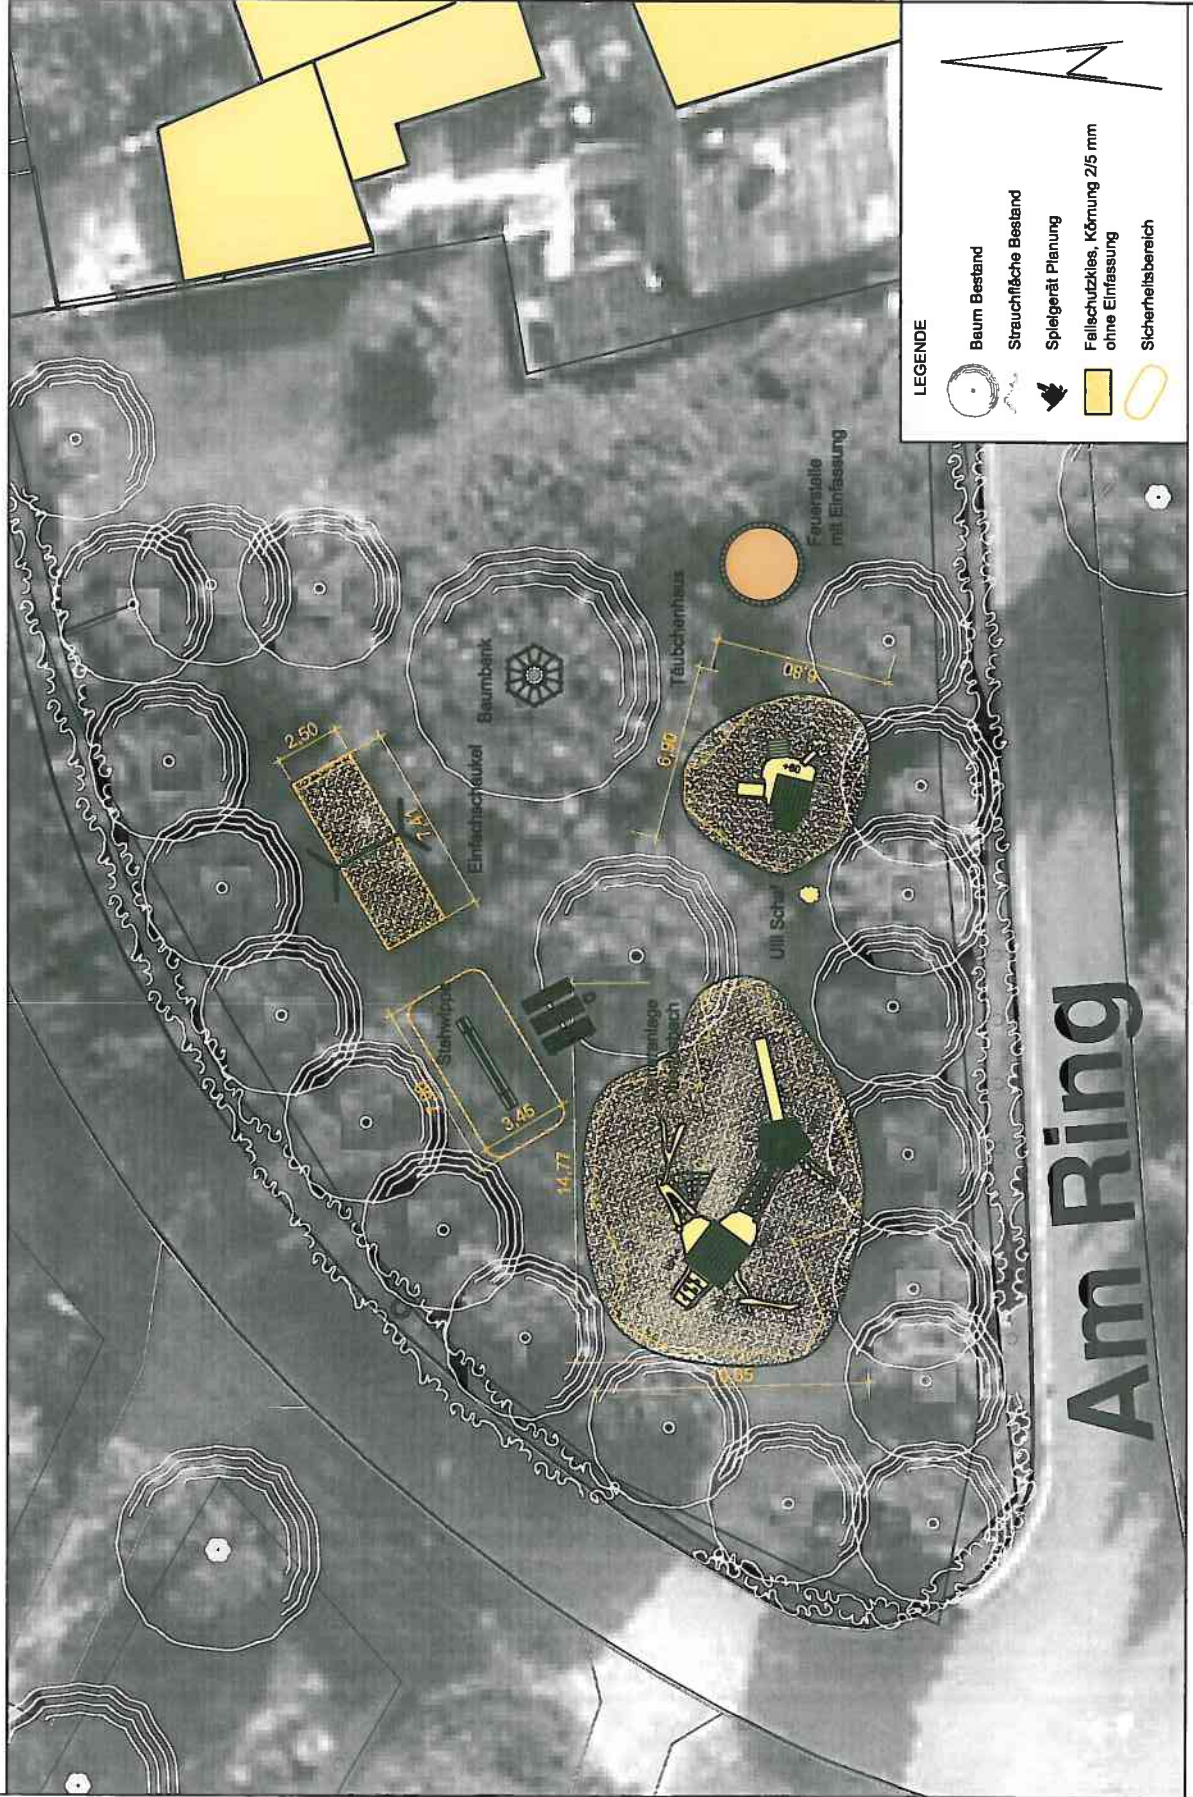

- LEGENDE**
- Baum Bestand
 - Strauchfläche Bestand
 - Spiegelgerät Planung
 - Füllschuttkies, Körnung 2/5 mm ohne Einfassung
 - Sicherheitsbereich



Bauherr:

Stadtverwaltung Eilenburg
Marktplatz 1
04838 Eilenburg

Planer:

GRUNPLAN
Freiraum- und Landschaftsplanung
Ralph Metzke
Hauptstraße 8, 04509 Kromitz
Tel.: 034296/ 73108
Fax: 034296/ 73109

bearbeitet/ geprüft: Zo/ Ma
Maßstab: 1 : 200
Datum: 07.03.2013