


Ansicht Straße

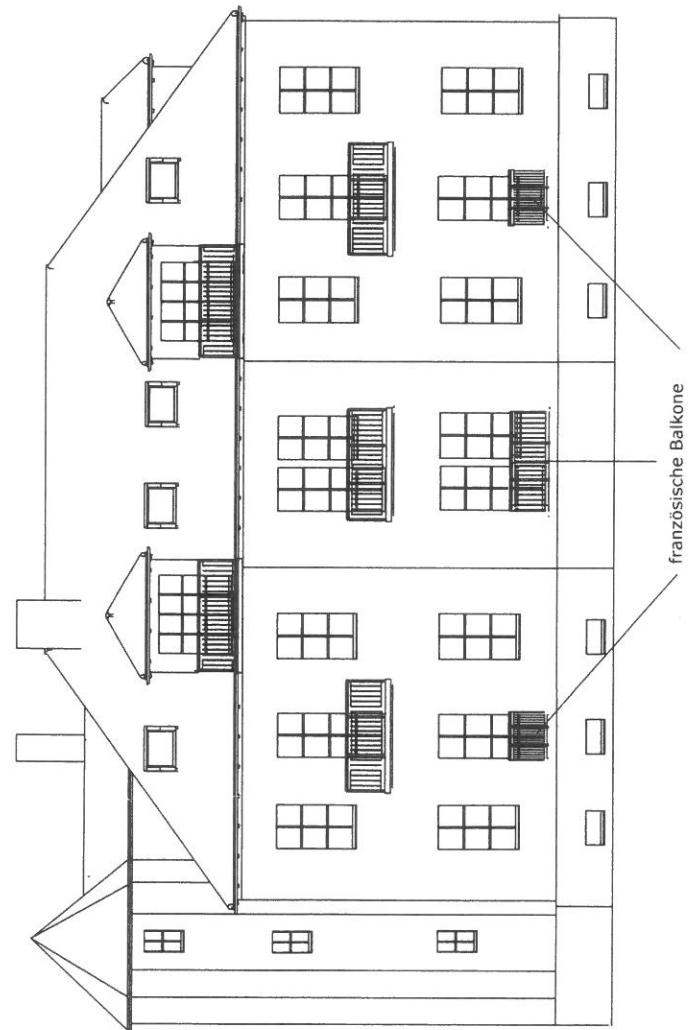

8.5.13

Immo-Invest Bau GbR

Bahnhofstr. 24a, 04838 Eilenburg
Tel. 03423/738460, Fax 03423/738461

| | |
|--|-----------------|
| Maßstab: | 1 : 200 |
| Ziehung: | Grailler |
| gekörnt: | |
| Datum: | 08.05.2013 |
| gekörnt: | |
| Projekt - Baustart: | |
| Umbau ehemaliges Postamt zu Wohnungen | |
| Am Anger 1-2, 04838 Eilenburg | |
| Projekt - Zust/Bemerkungen: | |
| Ansicht Straße - Änderung Balkonanlage | <i>Jic 1802</i> |
| Plan-Nr.: | AG-01-2013/07 |