


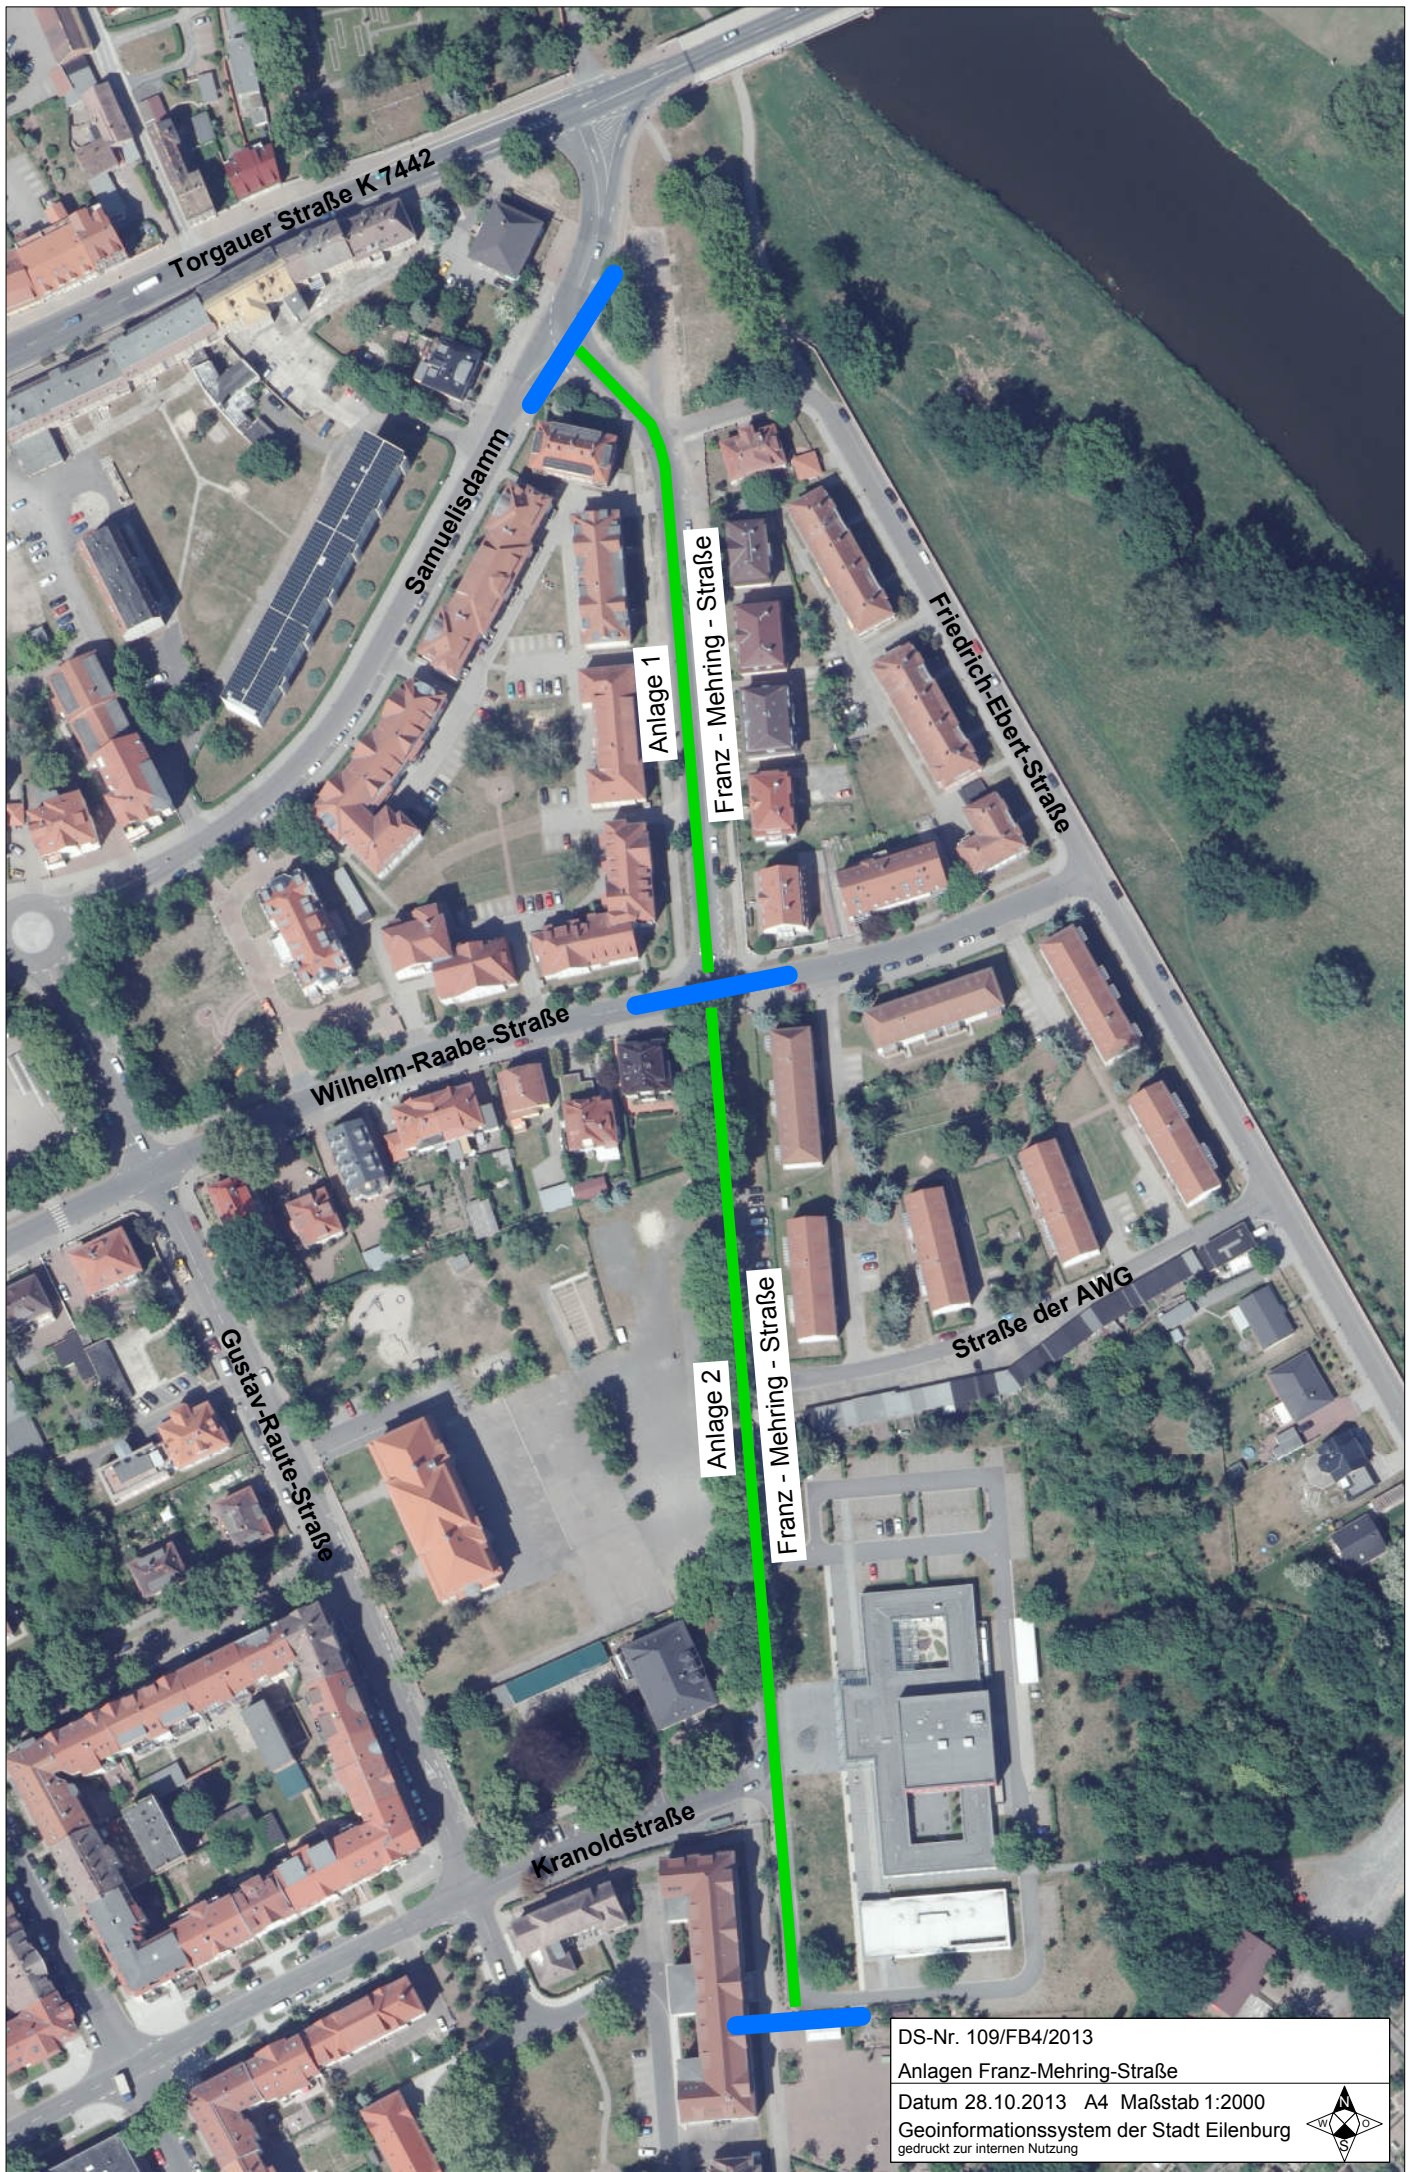

DS-Nr. 109/FB4/2013

Anlagen Franz-Mehring-Straße

Datum 28.10.2013 A4 Maßstab 1:2000

Geoinformationssystem der Stadt Eilenburg  
gedruckt zur internen Nutzung

