


Bebauungsplan Nr. 9.2 "An der Leipziger Höhe" - Teil II

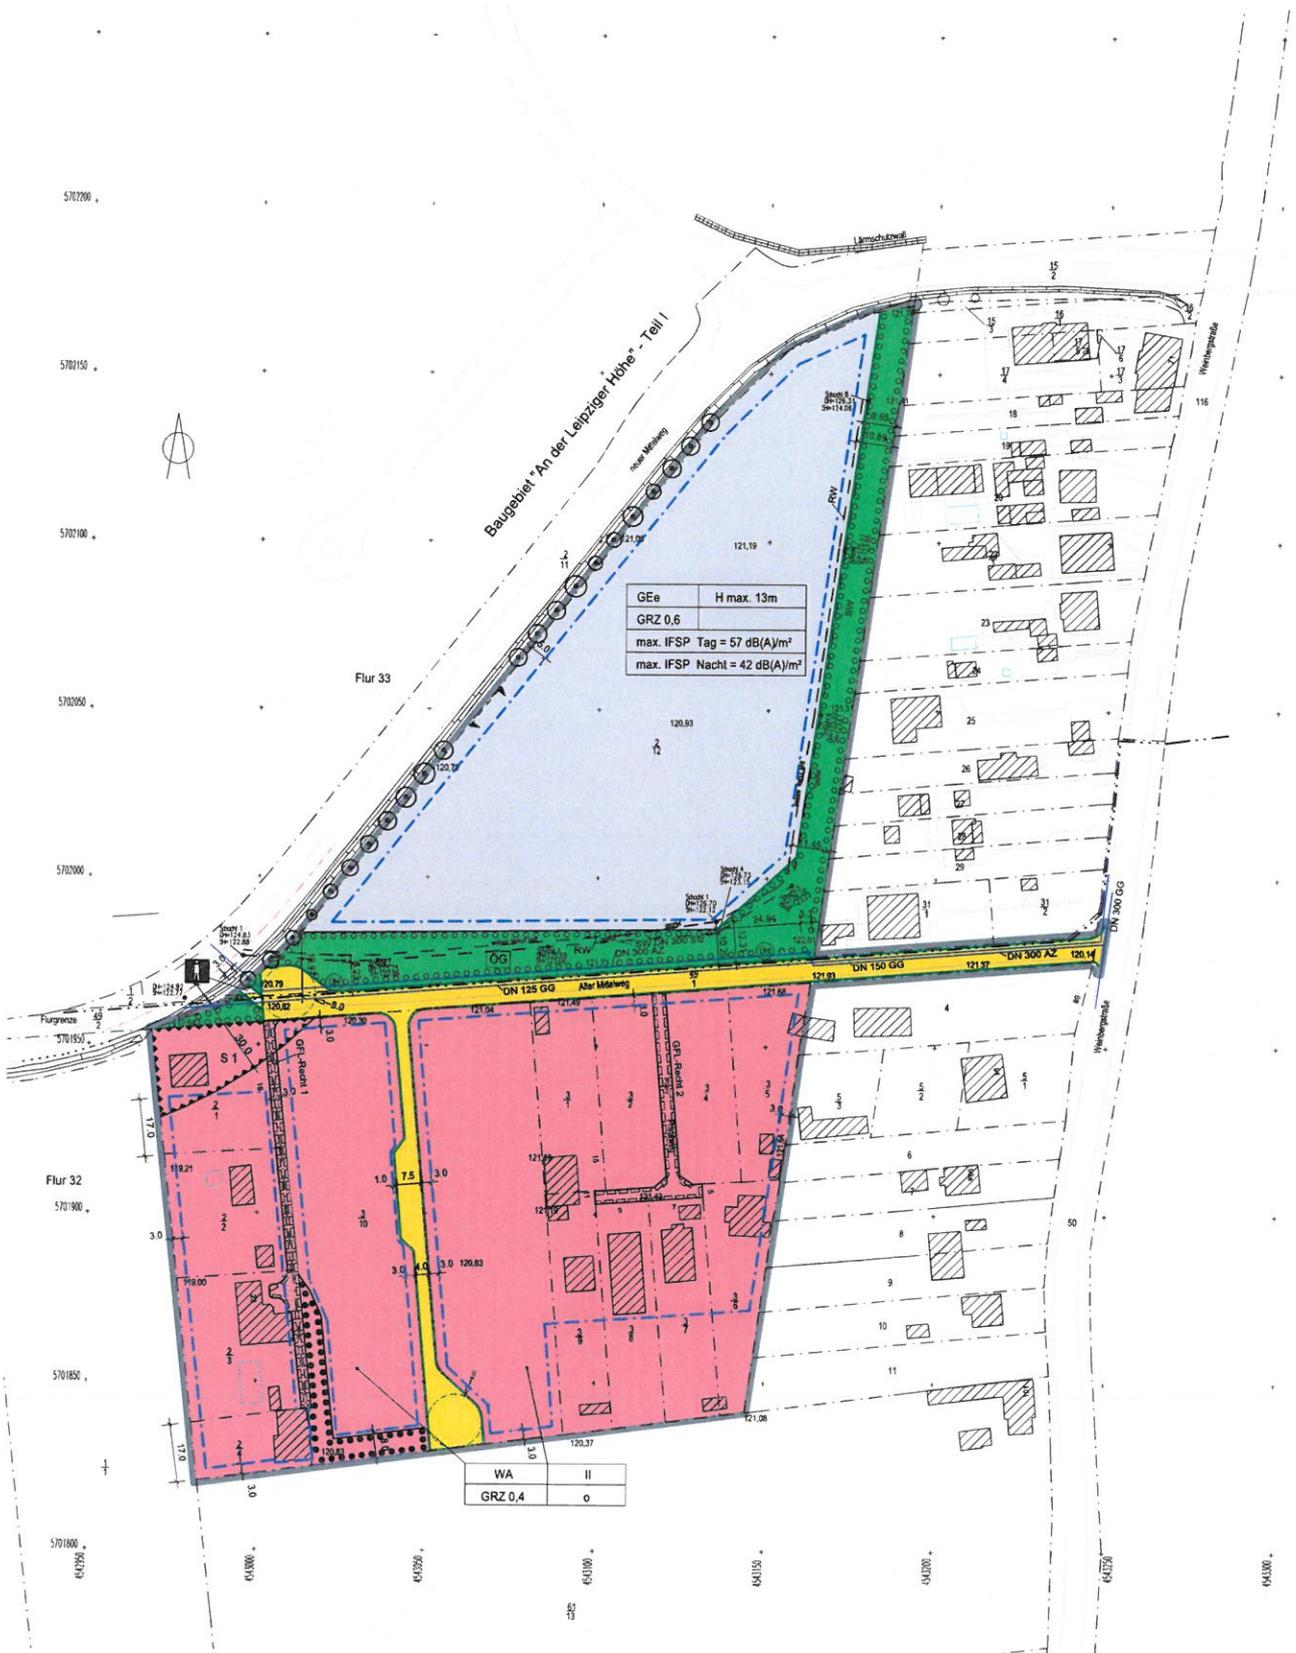

Anlage zur DS Nr. 112/FB4/2013/1