


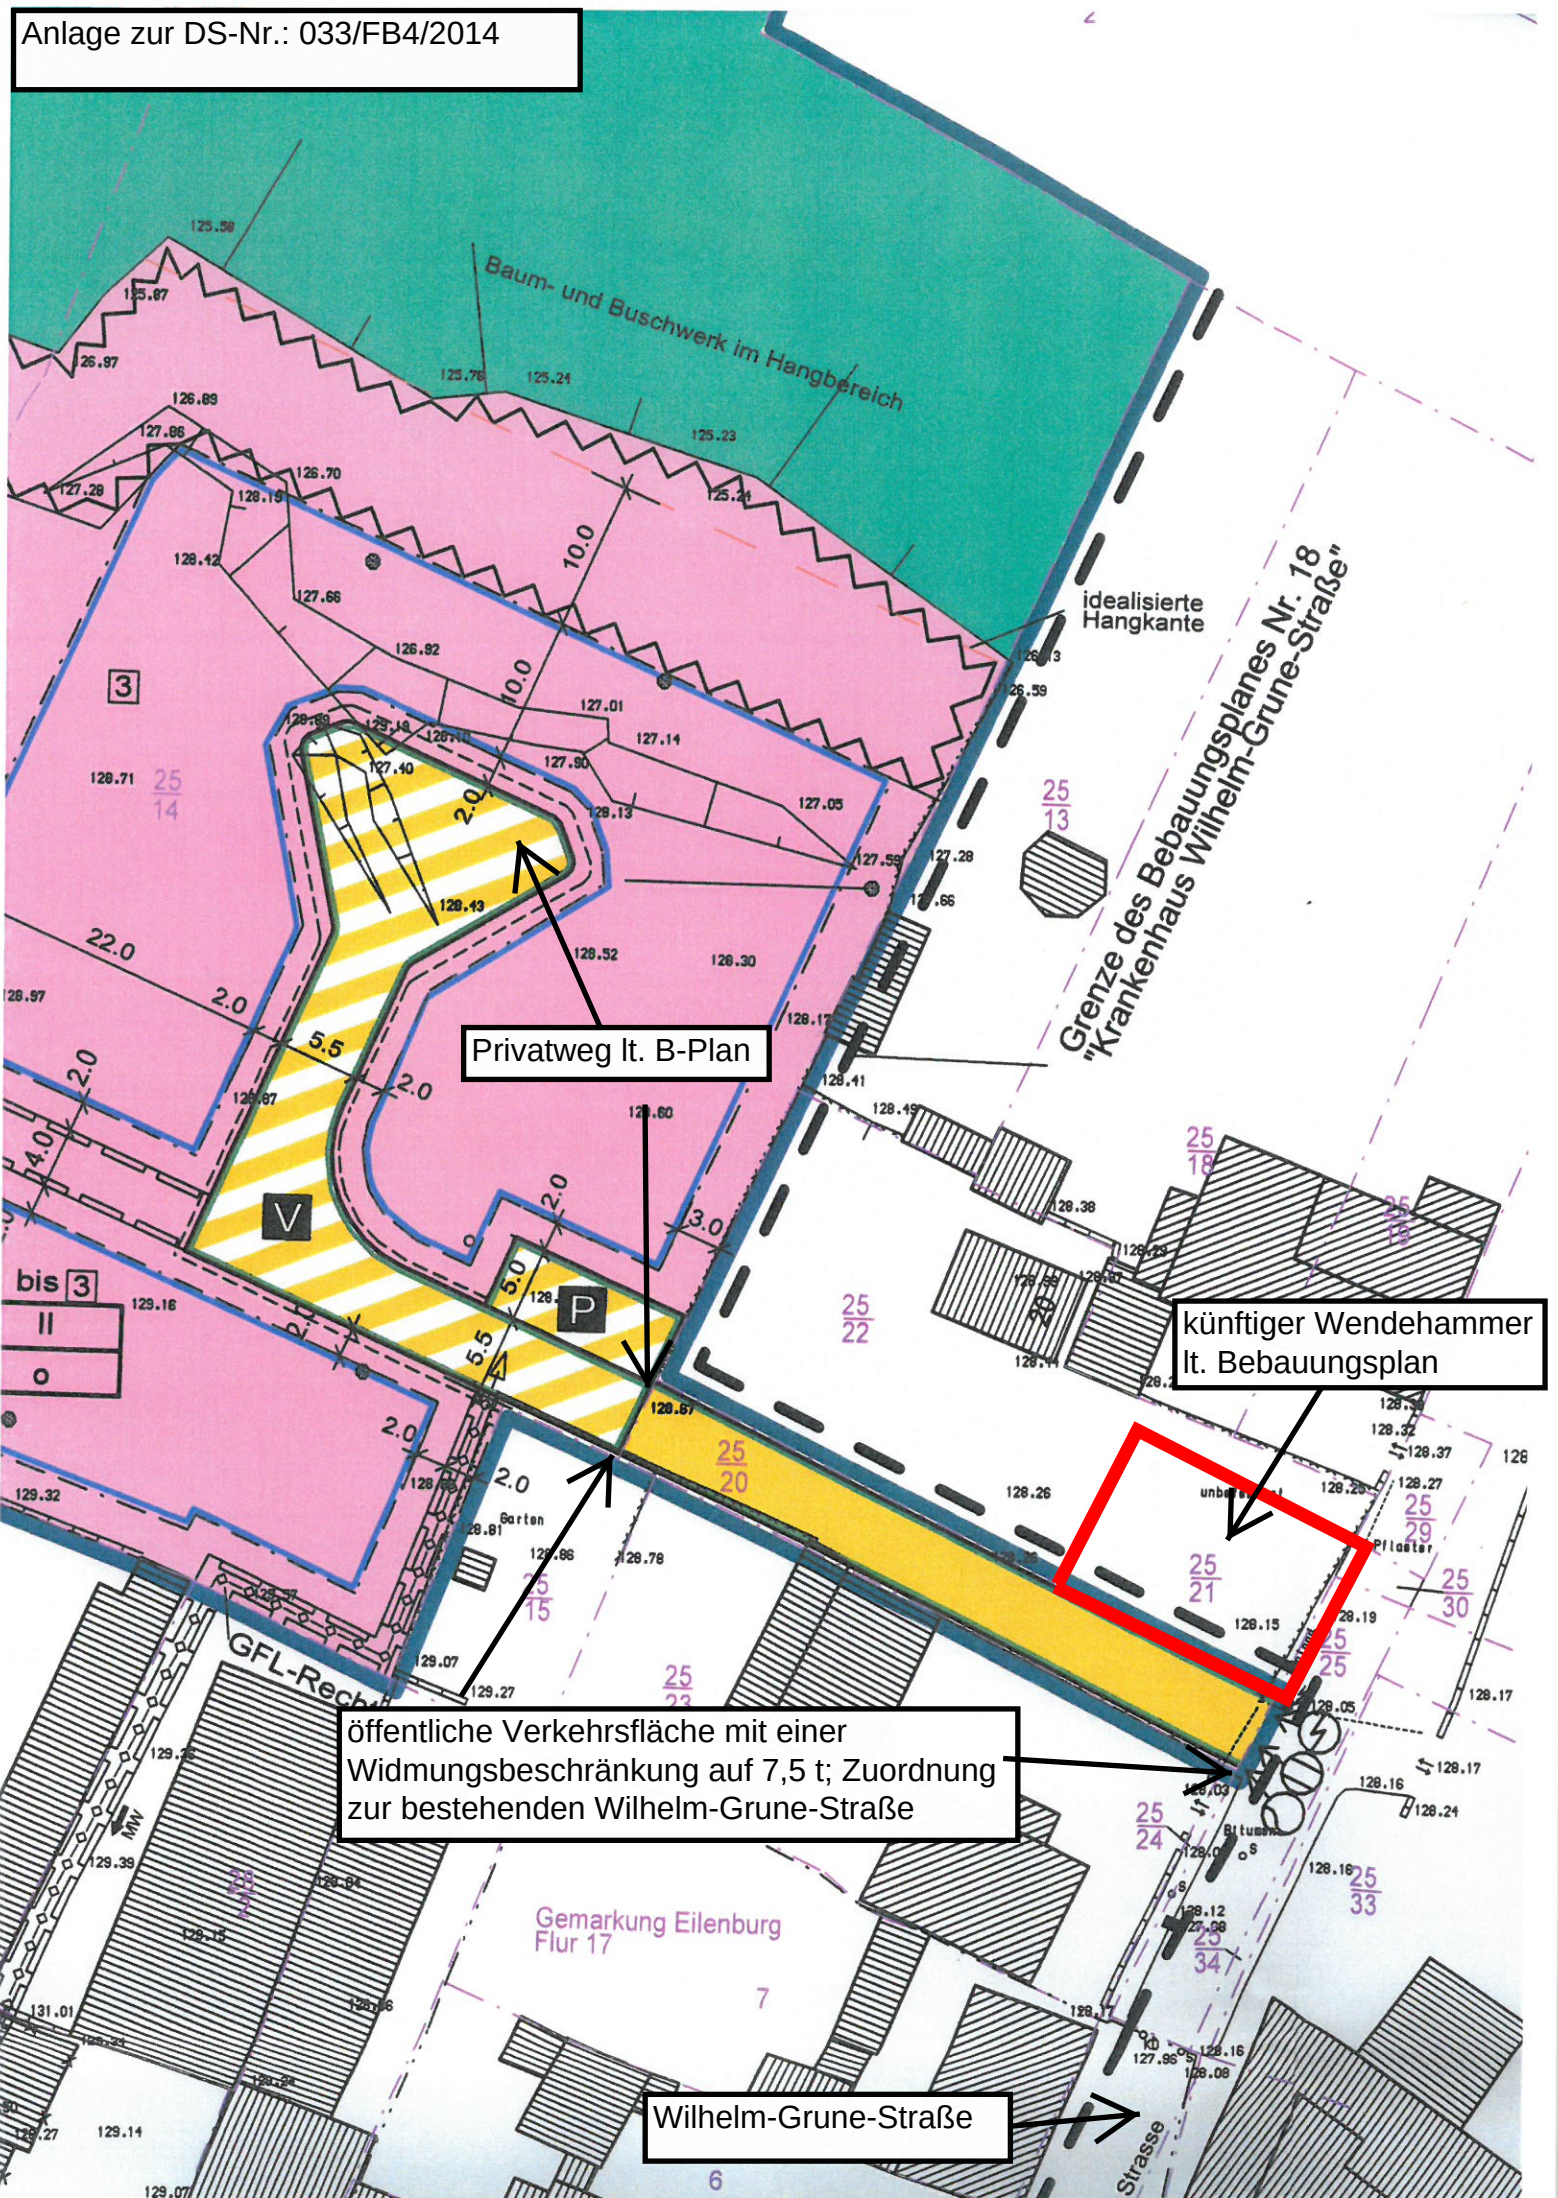

Privatweg lt. B-Plan

künftiger Wendehammer
lt. Bebauungsplan

öffentliche Verkehrsfläche mit einer
Widmungsbeschränkung auf 7,5 t; Zuordnung
zur bestehenden Wilhelm-Grune-Straße

Wilhelm-Grune-Straße

bis 3
II
o

GFL-Recht

Gemarkung Eilenburg
Flur 17

idealisierte
Hangkante

"Grenze des Bebauungsplanes Nr. 18
"Krankenhaus Wilhelm-Grune-Straße"

unbefestigt
Pflaster

Bitumen