


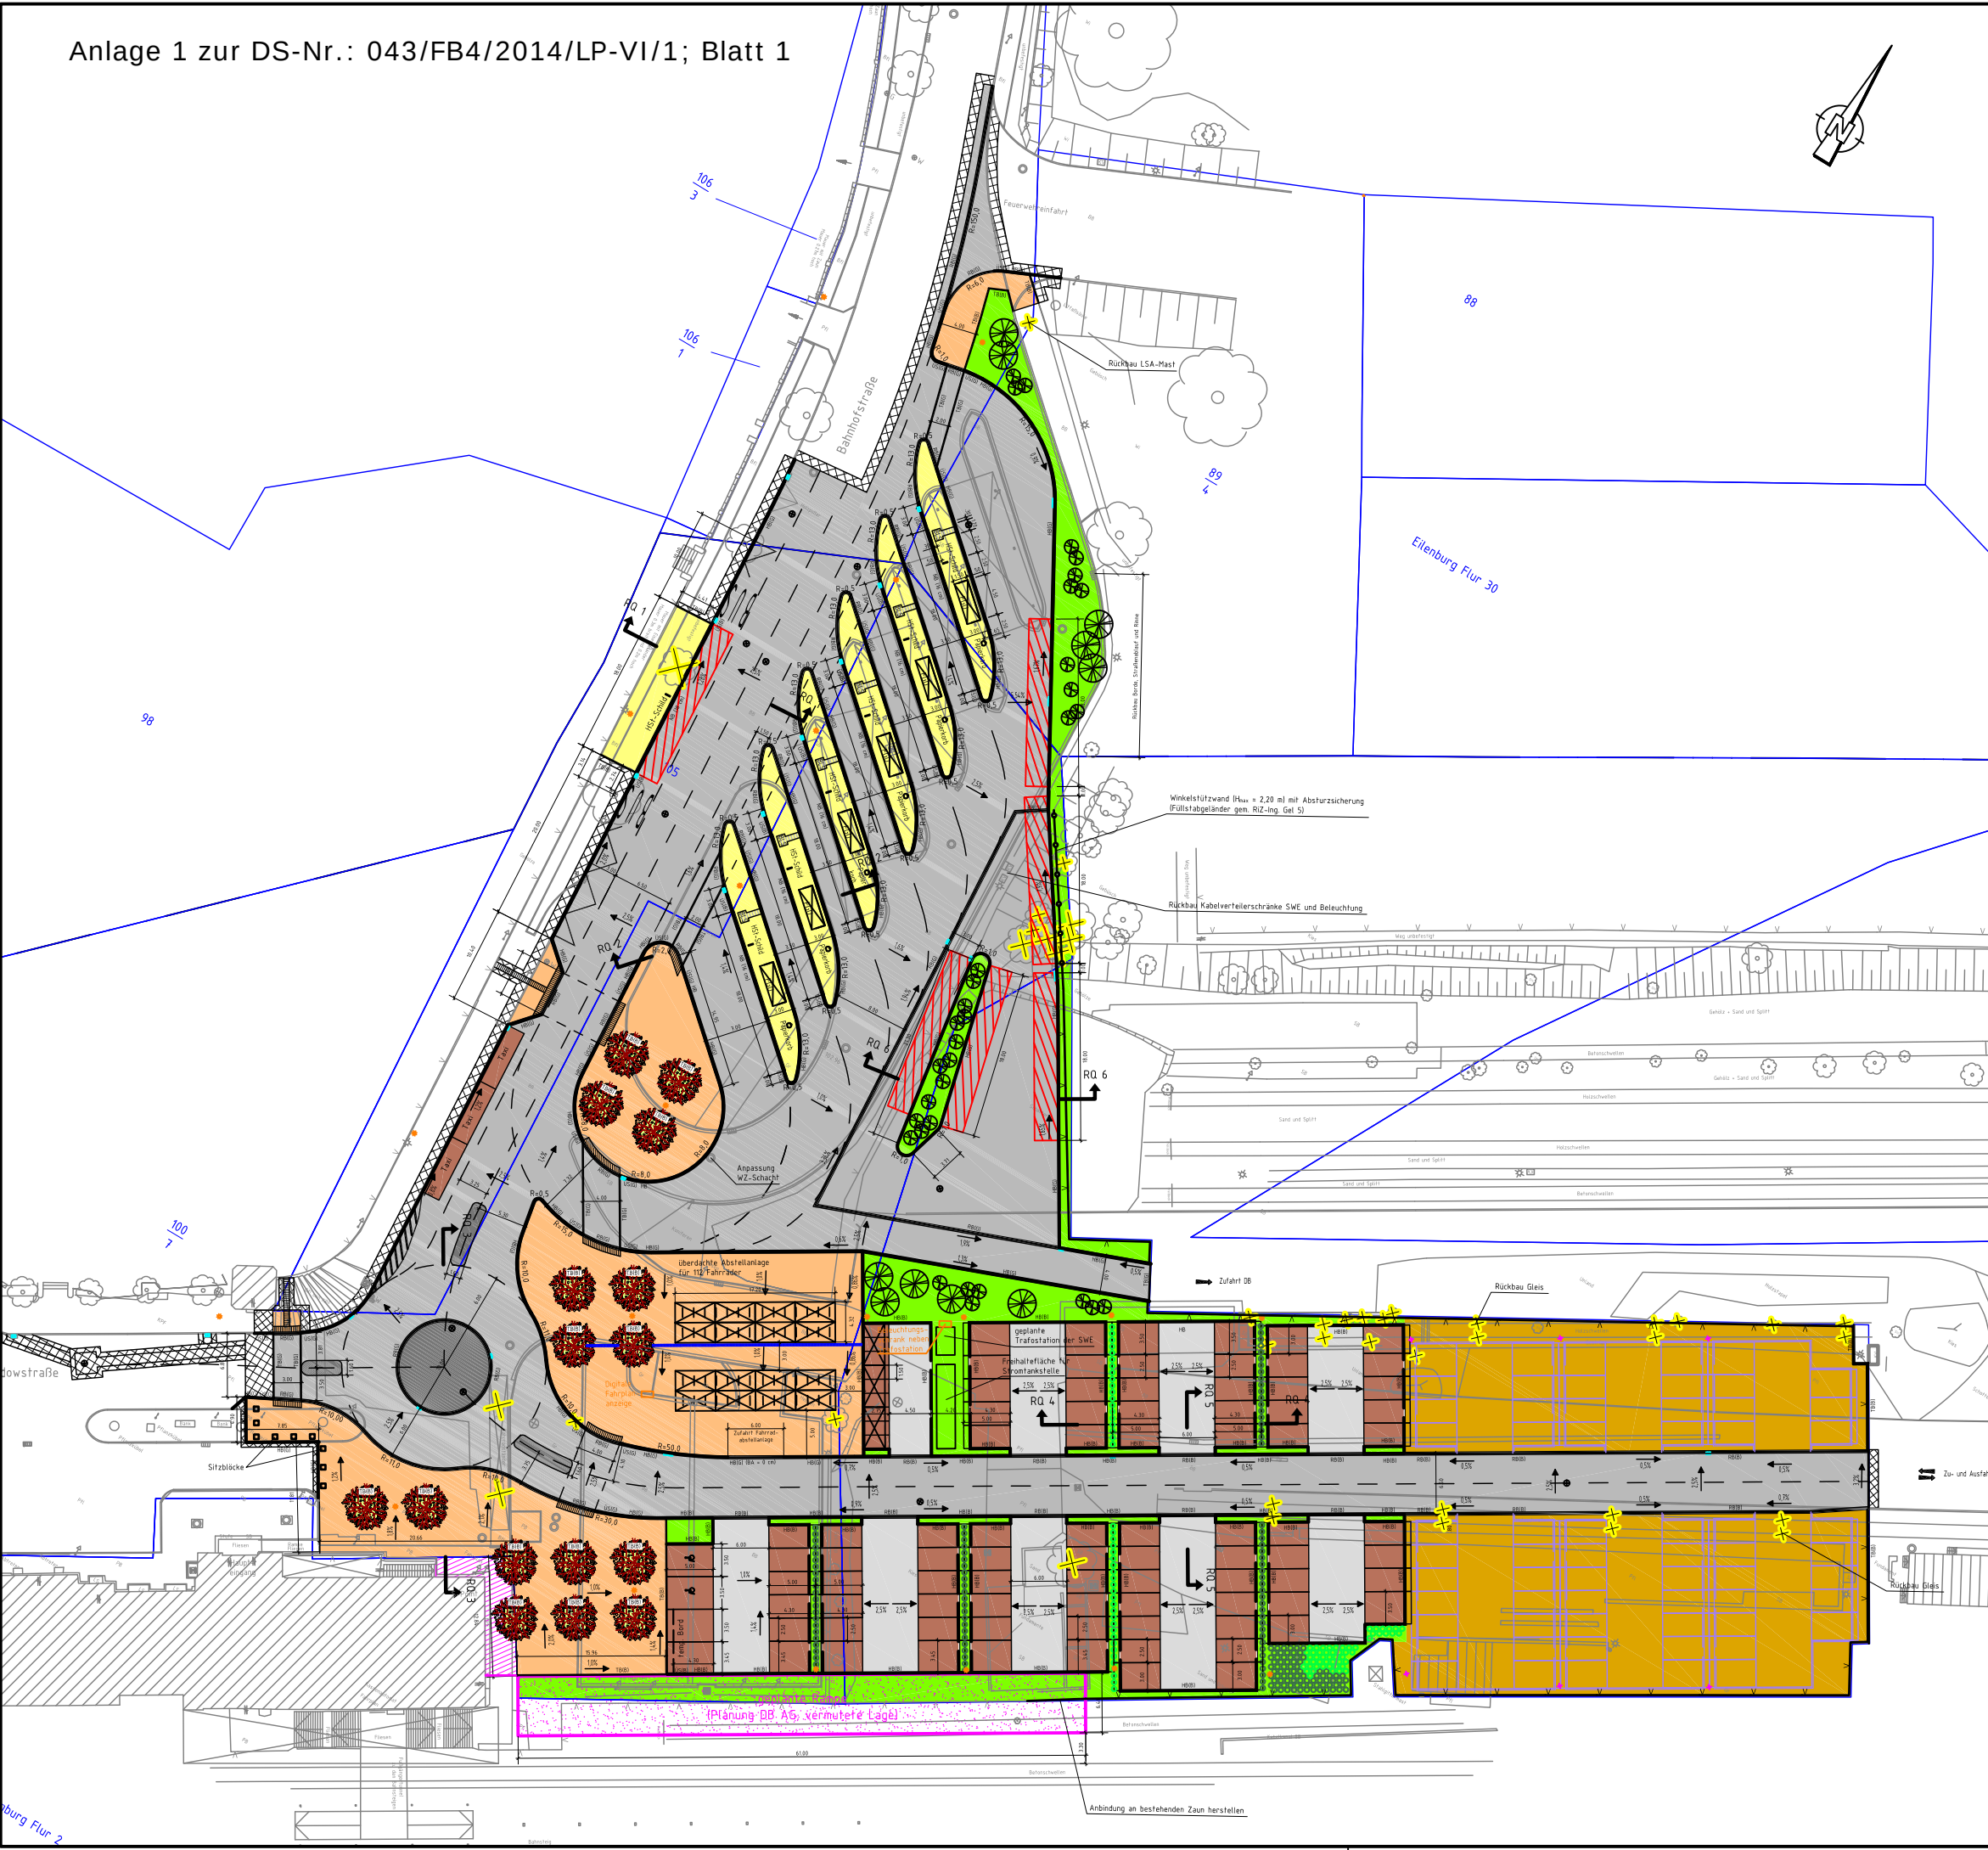

Legende:

	Fahrbahn		Baumneupflanzung
	Fahrbahn Parkplatz		offene Baumscheibe; Abdeckung mit Rindenmulch
	Fahrbahnteiler / Insel		Bodendecker
	Haltestelle		Cotoneaster dammeri 'Eichholz' - Zwergmispel
	Gehweg		Bodendecker
	Auffindestreifen mit Rillenplatten		Hypericum calycinum - Niedriges Johanniskraut
	Parkplatz / überdachte Abstellanlage für Motorräder		Großstrauch bis 3,00 m
	Rindenmulch / temporäre Mulchfläche		Kleinststrauch bis 1,50 m
	Schotterterrassen		Baumfällung
	Anpassungsbereich		Abbruch
	Planung Gehweg durch Talk-Point		Quer- / Längsneigung
	Warte-/ Abstellpositionen für Busse		Straßenablauf 50x50
	Hochbord/Übergangstein (Granit/Beton)		Entwässerungsrinne
	Hochbord Beton mit 10 cm Lücke (im Bereich Parkplatz)		Stabgitterzaun
	Rundbord (Granit/Beton) (i. d. R. BA = 3cm, im Bereich Fußgängerfurt BA = 2cm)		Winkelstützwand mit Absturzsicherung
	Tiefbord (Granit/Beton)		optionale Erweiterung Parkplatz
	Noppenbord		Fremdplanung
			Flurstücksgrenze, Flurstücksnummer
			Fremdplanung Beleuchtung
			dekorative Leuchten / Masthüllen
			IB Malwald, Ingenieurbüro für Elektrotechnik vom 18.06.2014

Auftraggeber:	Unterlage: 5.1
Stadt Eilenburg	Lageplan
FB 4 Bau und	
Stadtentwicklung	
Marktplatz 1	
04838 Eilenburg	Maßstab: ohne
Vorentwurf	Datum: 20.06.2014

Umgestaltung des Bahnhofsvorplatzes in Eilenburg