


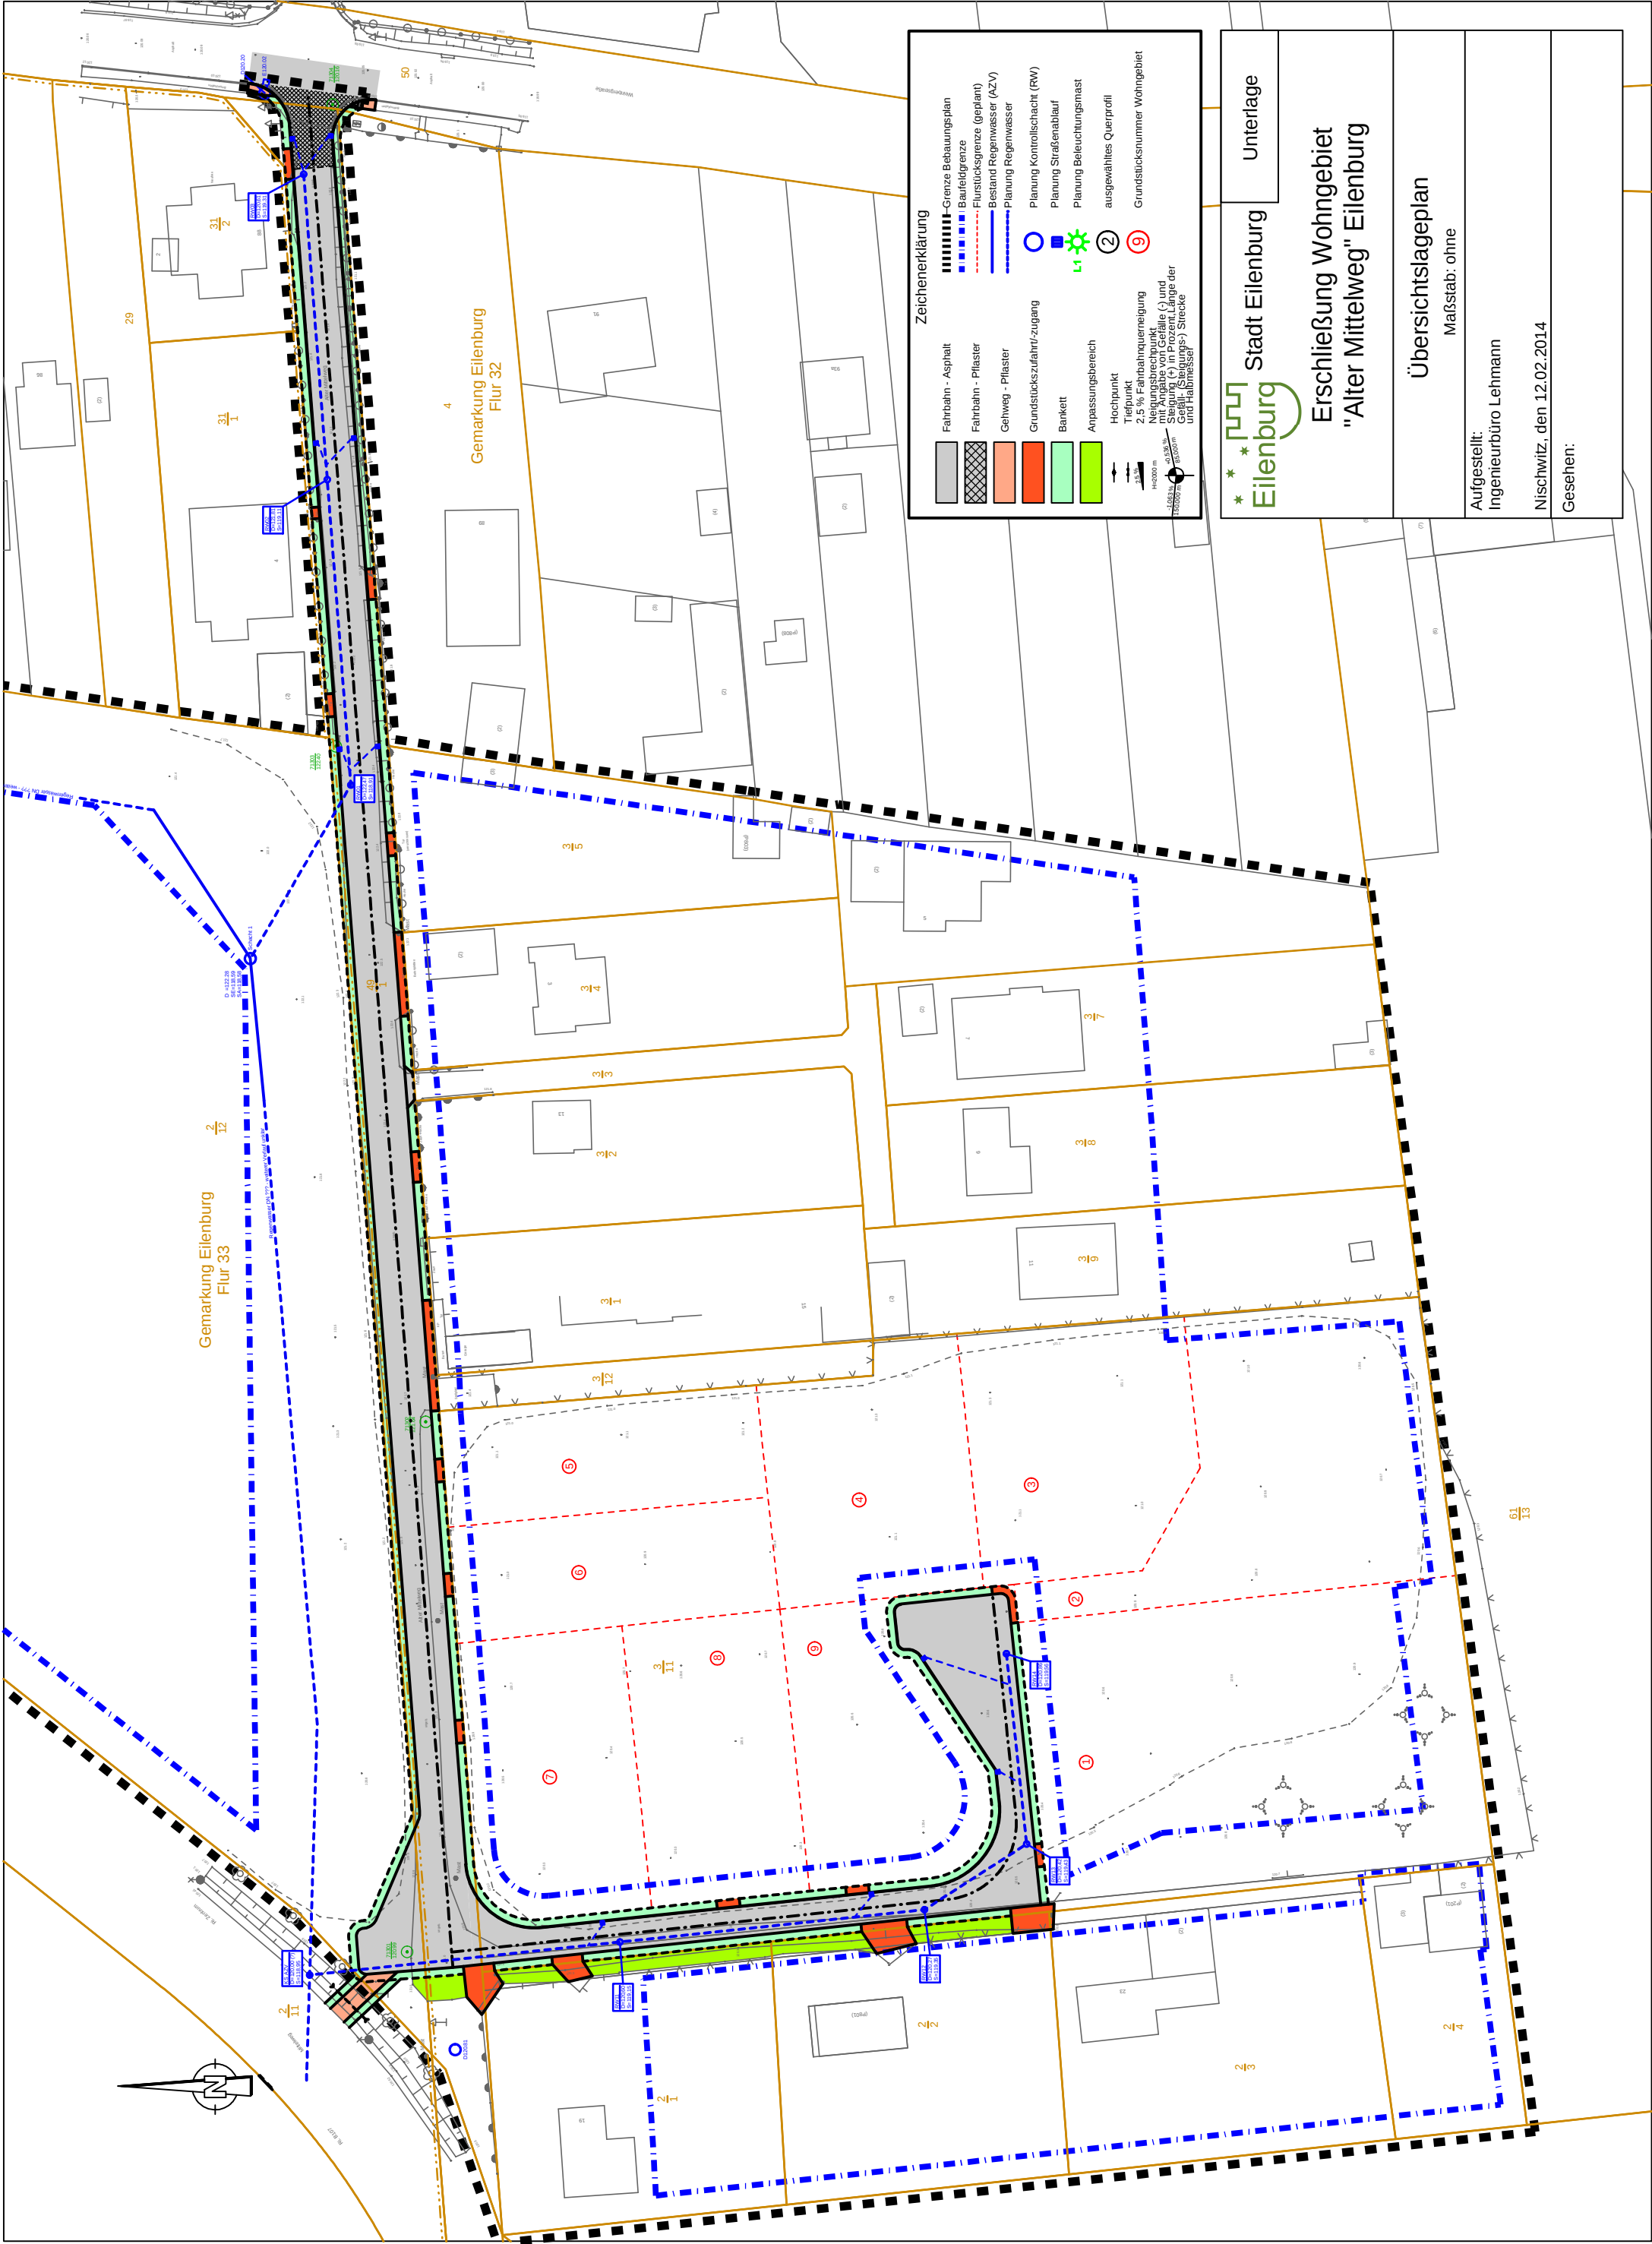



Stadt Eilenburg

Unterlage

Erschließung Wohngebiet

"Alter Mittelweg" Eilenburg

Übersichtslageplan

Maßstab: ohne

Aufgestellt:

Ingenieurbüro Lehmann

Nischwitz, den 12.02.2014

Gesehen: